


Yfirlitskort 1:50.000

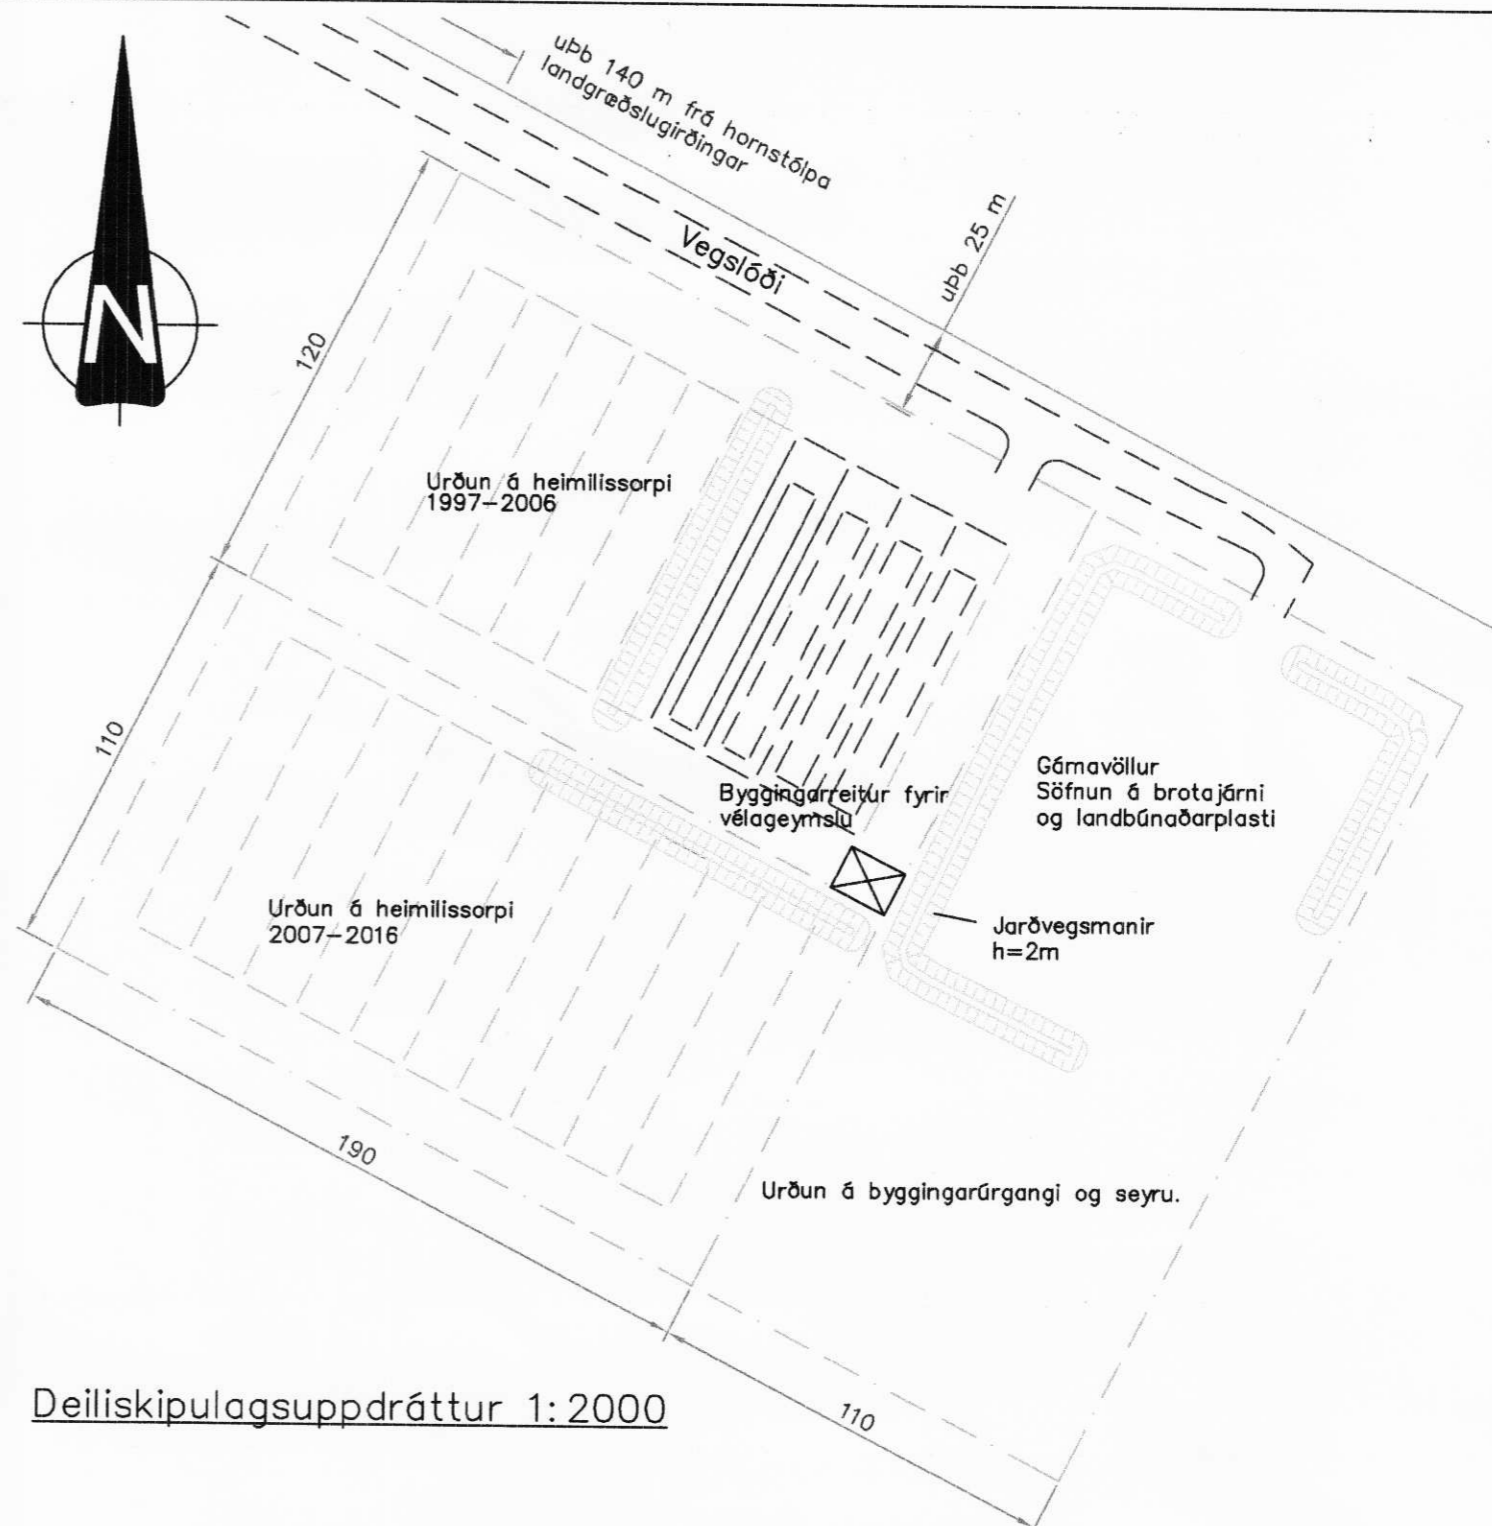

Deiliskipulagsuppráttur 1:2000

STÆRÐ
Flatarmál skipulagssvæðis er 6,9 ha

UMHVERFI
Skipulagssvæðið er á gróðursnaudum svörtum sandi sunnan landgræðslugirðingar. Aðkoma er frá Þjóðvegi eftir slóða vestan við ræktað tún.

LANDAMERKI
Skipulagssvæðið er í landi Ytri-Skóga. Landamerki skv. landamerkjabók Rangárvallasýslu, bókun 124/1890.
Að austan: "Steinhrúga suður á sjávarkambi á að bera eða miðast beina sjónhending í miðjan Dalagilsfoss".
"Að vestan markar syðst Skógáin frá fjöru til fjalls".

LANDNOTKUN
Á svæðinu verður urðað heimilissorp og aska frá sorpbrennslu í sérstökum urðunarreinum. Einnig verður móttaka fyrir brotajárni og sérstakar urðunarreinar fyrir byggingarúrgang og seyrju.

FRÁGANGUR
Girt verður umhverfis urðunarsvæðið með fjárheldri girðingu. Vestan urðunarreinar verður jarðvegsmanir mynduð af uppgreftri úr urðunarrein. Eftir notkun verður yfirborð jafnað þannig að það falli sem best að umhverfinu. Umframefni myndar ávala hæð á sandinum, hámarkshæð 2,0 m.
Sáð verður í yfirborð í samráði við Landgræðslu ríkisins.

UMHVERFISMAT
Umhverfismat fyrir svæðið er unnið af Hönnun hf.

Deiliskipulag þetta, sem hefur fengið meðferð skv. lögum nr. 73/1997 var samþykkt í sveitarstjórn þann 15. október 1997

Margrjet Simons

A-EYJAFJALLAHREPPUR

DEILISKIPULAG FYRIR SORPURÐUN, GÁMAVÖLL, MÓTTÖKU Á BROTAJÁRNI OG LANDBÚNAÐARPLASTI Í LANDI YTRI-SKÓGA

Sveinn Pálsson 1012612209
Austurvegi 6 870 Vík
sími 4871477 netfang sp@islandia.is

KORTAGRUNNUR
Landmælingar Íslands 1:50.000

DAGS.
10.10.97 *Simons*