


Staðfest deilskipulag af hafnarsvæði Akraness
frá 13. október 1987.

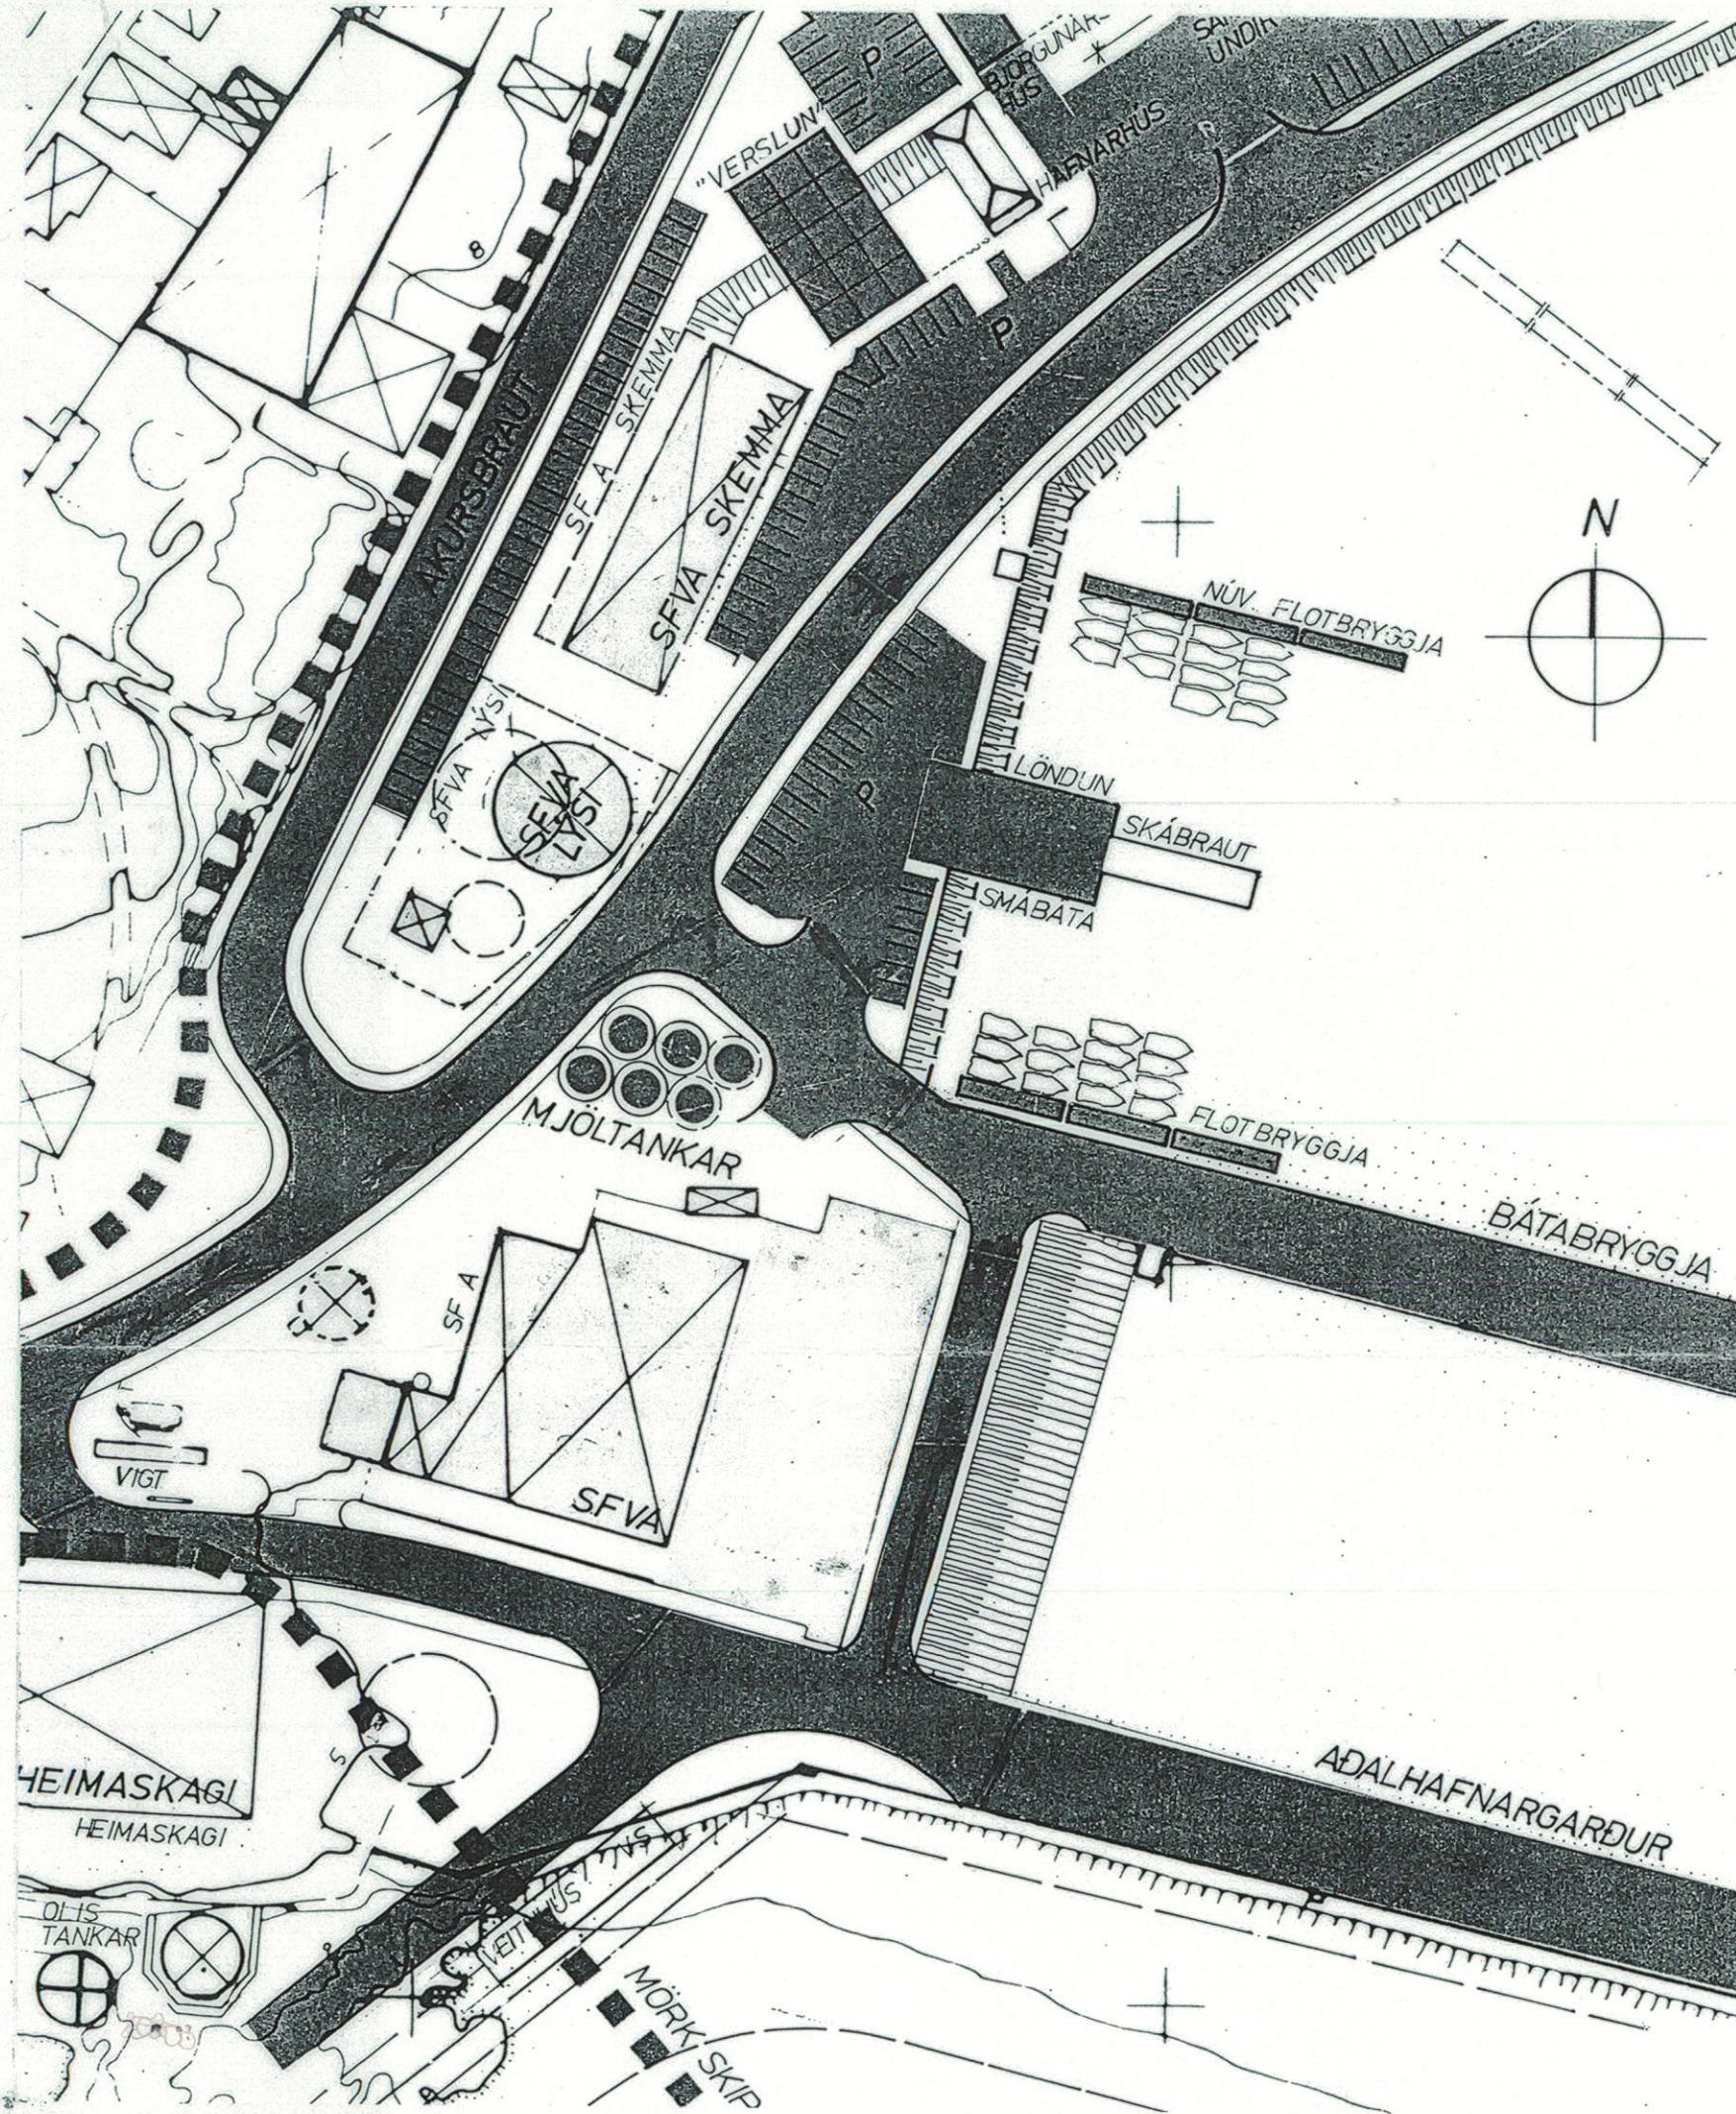


Með því að samþykka þessa breytingu á staðfestu deiliskipulagi hafnarsvæðis Akraness frá 13. 10. 1987, samkvæmt 19. gr. skipulagslaga lýsir Bæjarstjórn Akraness því yfir að hún muni bæta það tjón, er einstakir aðilar kunna að verða fyrir vegna breytingarinnar á deiliskipulaginu. Breytingin á deiliskipulaginu eins og hún er sýnd á þessu korti var samþykkt í

30/4 1996

BÆJARSTJÓRN
AKRANESS

Bæjarstjórn Akraness þann

BREYTING á staðfestu deiliskipulagi af hafnarsvæði Akraness frá 13. október 1987.

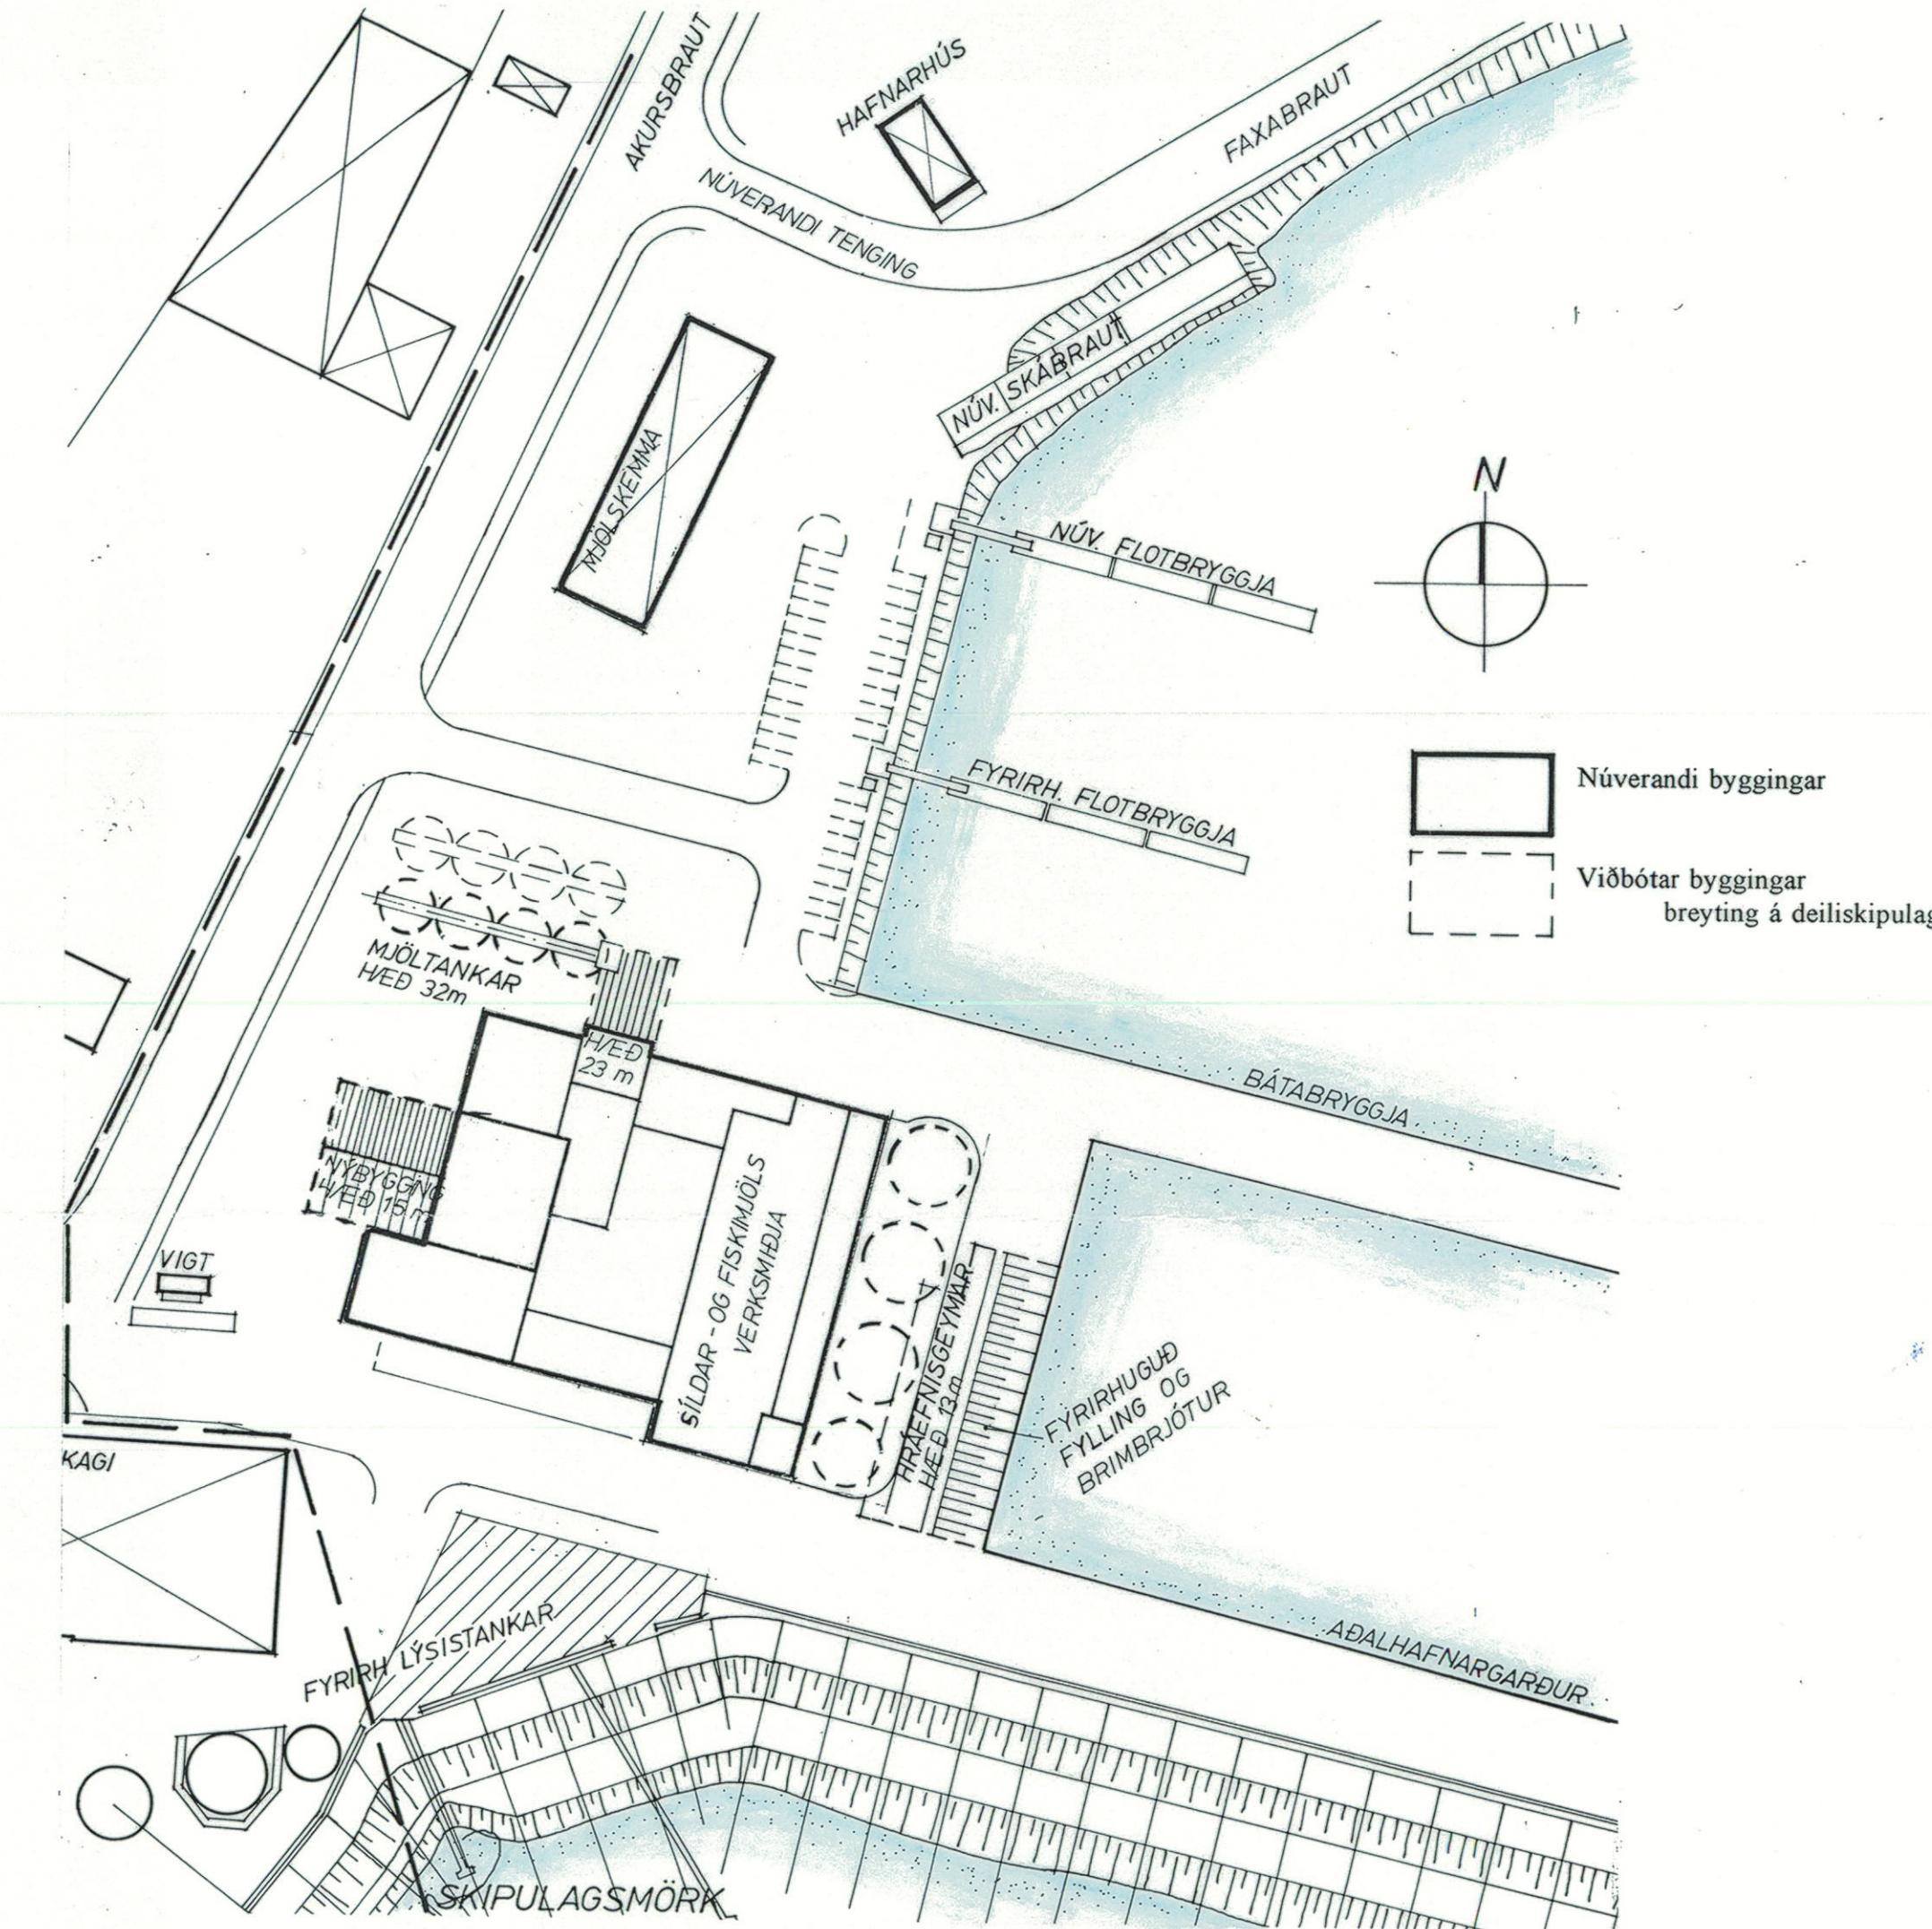

Þessi uppdráttur er gerður í apríl 1996
og er í mælikvarða 1:1000

Breytingin á staðfestu deiliskipulagi hafnarsvæðis Akraness frá 13.10.1987 eins og hún er sýnd á þessu korti var samþykkt í

Skipulagsstjórn ríkisins þann

08.07.96 *Guðny Valdimarsdóttir*
Ólöf Guðny Valdimarsdóttir, arkitekt F.A.I.
Birtingakvísl 50, 110 Reykjavík