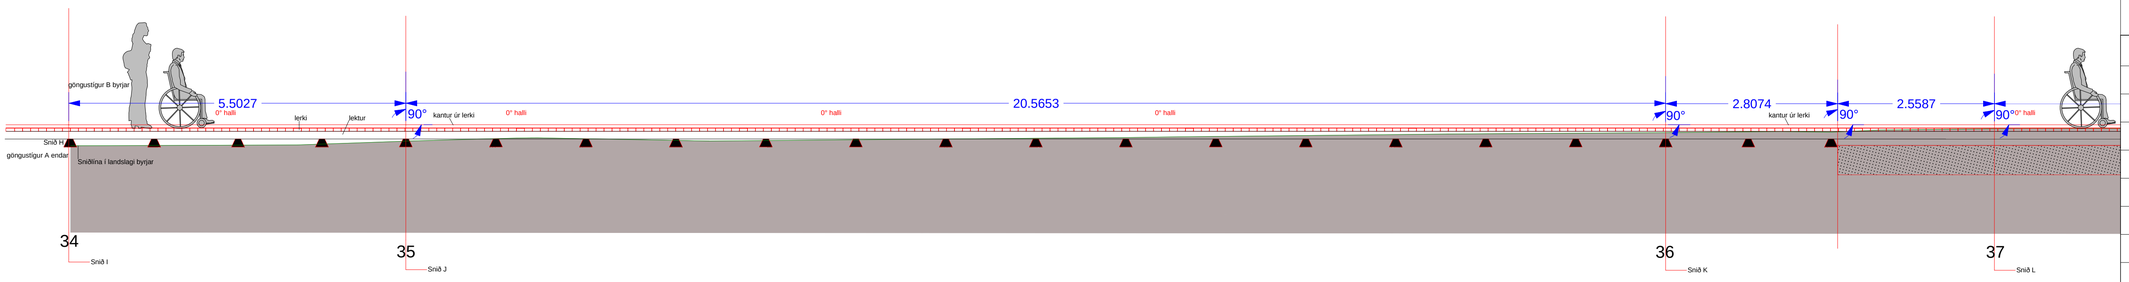

SNIÐ I-J-K-L

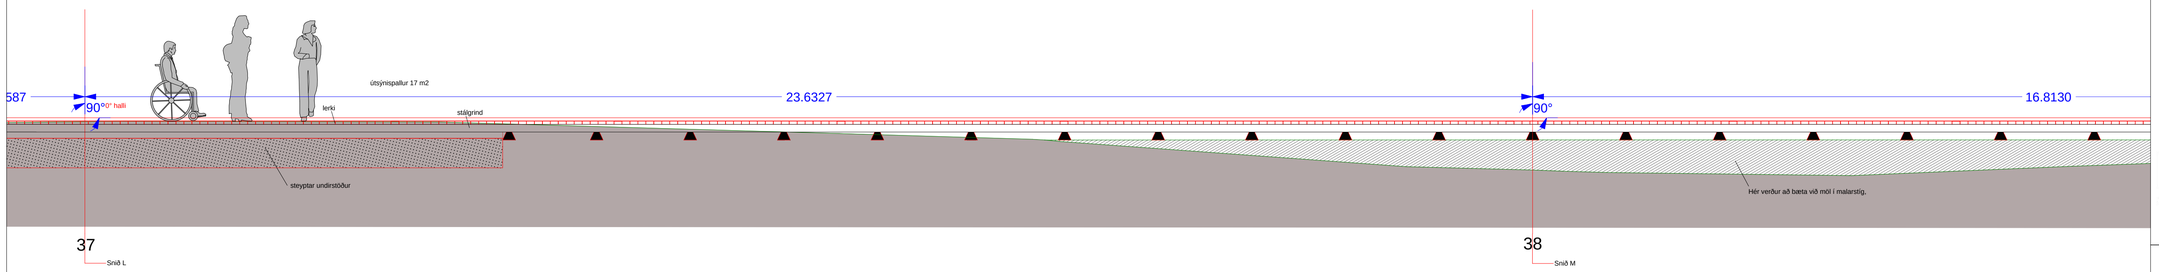

SNIÐ L-M

NR	DAGS.	BREYTING

SKÝRINGAR

MAREY
ARKITEKTAR
Kambur
851 Hella
Ísland
marey@marey-ark.is
+354 776 9313
+354 823 1596

tpz
teiknistofa
Kirkjuvegi 23 900
Vestmannaeyjum
Sími 481-2711
tpz@teiknistofa.is
www.teiknistofa.is

Verkheiti
ENDURGERÐ MANNVIRKJA
Á FRIÐLANDI VIÐ GULLFOSS

Verkefni
LANGSNIÐ GÖNGUSTÍGUR B

ÚTG. DAGS	HANNAÐ	VERK.NR
12.06.14	MBG / ES	1302-02
YFIRFARIÐ	TEIKNAÐ	Mælikvarði
BB	MBG	1:50 A1 öll mál í mm
TEIKN. NR	BREYTING	
266		

Samþykkt

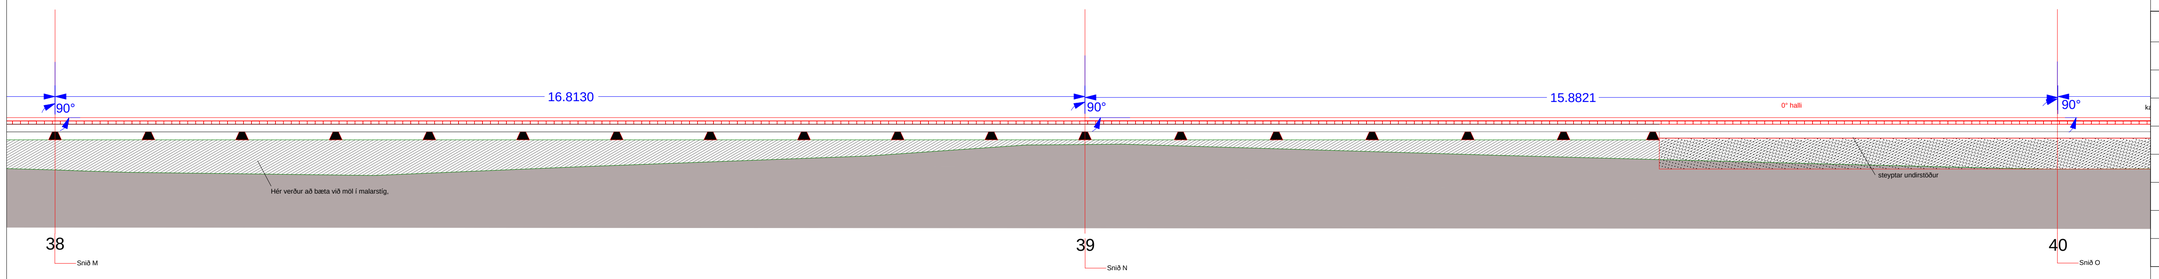

SNIÐ M-N-O

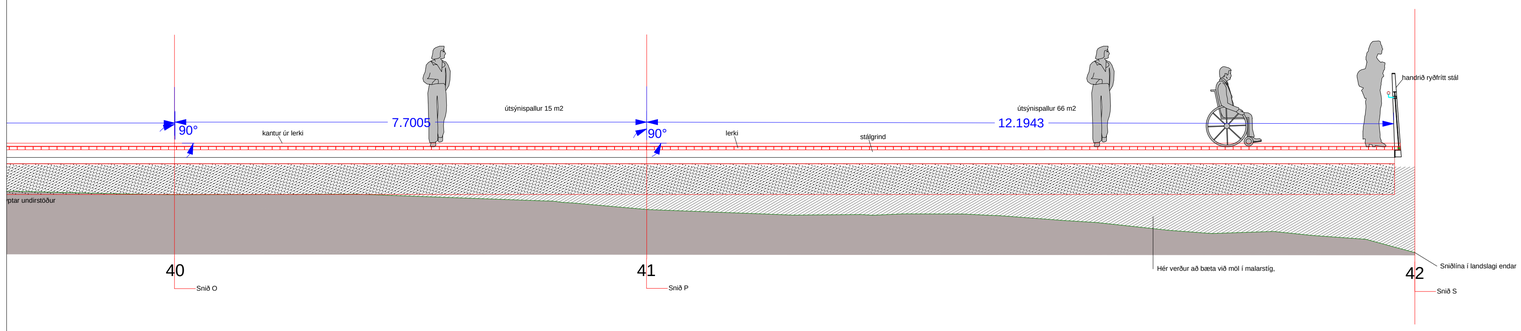

SNIÐ O-P-S

NR	DAGS.	BREYTING

SKÝRINGAR

MAREY
ARKITEKTAR
Kambur
851 Hella
Ísland
marey@marey-ark.is
+354 776 9313
+354 823 1596

tpz
teiknistofa
Kirkjuvegi 23 900
Vestmannaeyjum
Sími 481-2711
tpz@teiknistofa.is
www.teiknistofa.is

Verkheiti
ENDURGERÐ MANNVIRKJA
Á FRIÐLANDI VIÐ GULLFOSS

Verkefni
LANGSNIÐ GÖNGUSTÍGUR B

ÚTG. DAGS	HANNAÐ	VERK.NR
12.06.14	MBG / ES	1302-02
YFIRFARIÐ	TEIKNAÐ	Mælikvarði
BB	MBG	1:50 A1 öll mál í mm
TEIKN. NR	BREYTING	
267		
Samþykkt		