



Þrýstiprófunar skýrsla

Dagsetning: 10/01/2024	Framleiðslu staðall:	Skýrsla nr.: 996004001
Verkefni: Örfirisey	Prófað skv.: 884/2017	
Verkkaupi: Gallon	Prófunar aðferð: Eldsneyti/síriti	Hvað prófað DMA löndun
Verknúmer: 10000996	Prófunar þrýstingur: 10.0 Bar	P101096
Framkv. af: Jón Þór S.	Veður skilisði: Ský ; 5-7m/sek. ; 7°C ; 0mm/klst.	
Eftirlit: Steinar G.	Tengiliður:	

Tími	Mælir 1 (bar _y)	Mælir 2 (bar _y)	Hiti (°C)
12:38:59	0.15		7.20
12:45:30	10.46		7.37
13:00:00	10.46		7.37
13:15:00	10.46		7.20
13:30:00	10.33		7.20
13:45:00	10.33		7.20
14:00:00	10.20		7.37
14:15:00	10.20		6.87
14:30:00	10.20		6.87
14:45:00	10.07		7.20
15:00:00	9.94		6.87

Att.:

Niðurstaða: Prófið stóðst

Prófið féll



Undirritun eftirlits

Undirritun prófunaraðila



Þrýstiprófunar skýrsla

Dagsetning: 10/01/2024	Framleiðslu staðall:	Skýrsla nr.: 996004001
Verkefni: Örfirisey	Prófað skv.: 884/2017	
Verkkaupi: Gallon	Prófunar aðferð: Eldsneyti/síriti	Hvað prófað DMA löndun
Verknúmer: 10000996	Prófunar þrýstingur: 10.0 Bar	P101096
Framkv. af: Jón Þór S.	Veður skilisði: Ský; 5-7m/sek.; 7°C; 0mm/klst.	
Eftirlit: Steinar G.	Tengiliður:	

Tími	Mælir 1 (bar _y)	Mælir 2 (bar _y)	Hiti (°C)
15:15:00	9.81		6.87
15:30:00	9.81		7.04
15:45:00	9.81		7.20
16:00:00	9.81		7.04
16:15:00	9.81		7.04
16:30:00	9.81		7.04
16:45:00	9.81		6.70
16:51:26	9.68		6.70
16:52:06	0.02		6.70

Att.:

Niðurstaða: Prófið stóðst




Prófið féll




Undirritun eftirlits


Undirritun prófunaraðila

Channel code	Channel name	Einheit	Farbe
1	Messortbezeichnung Pressure	bar	■
2	Messortbezeichnung Temperature	°C	■

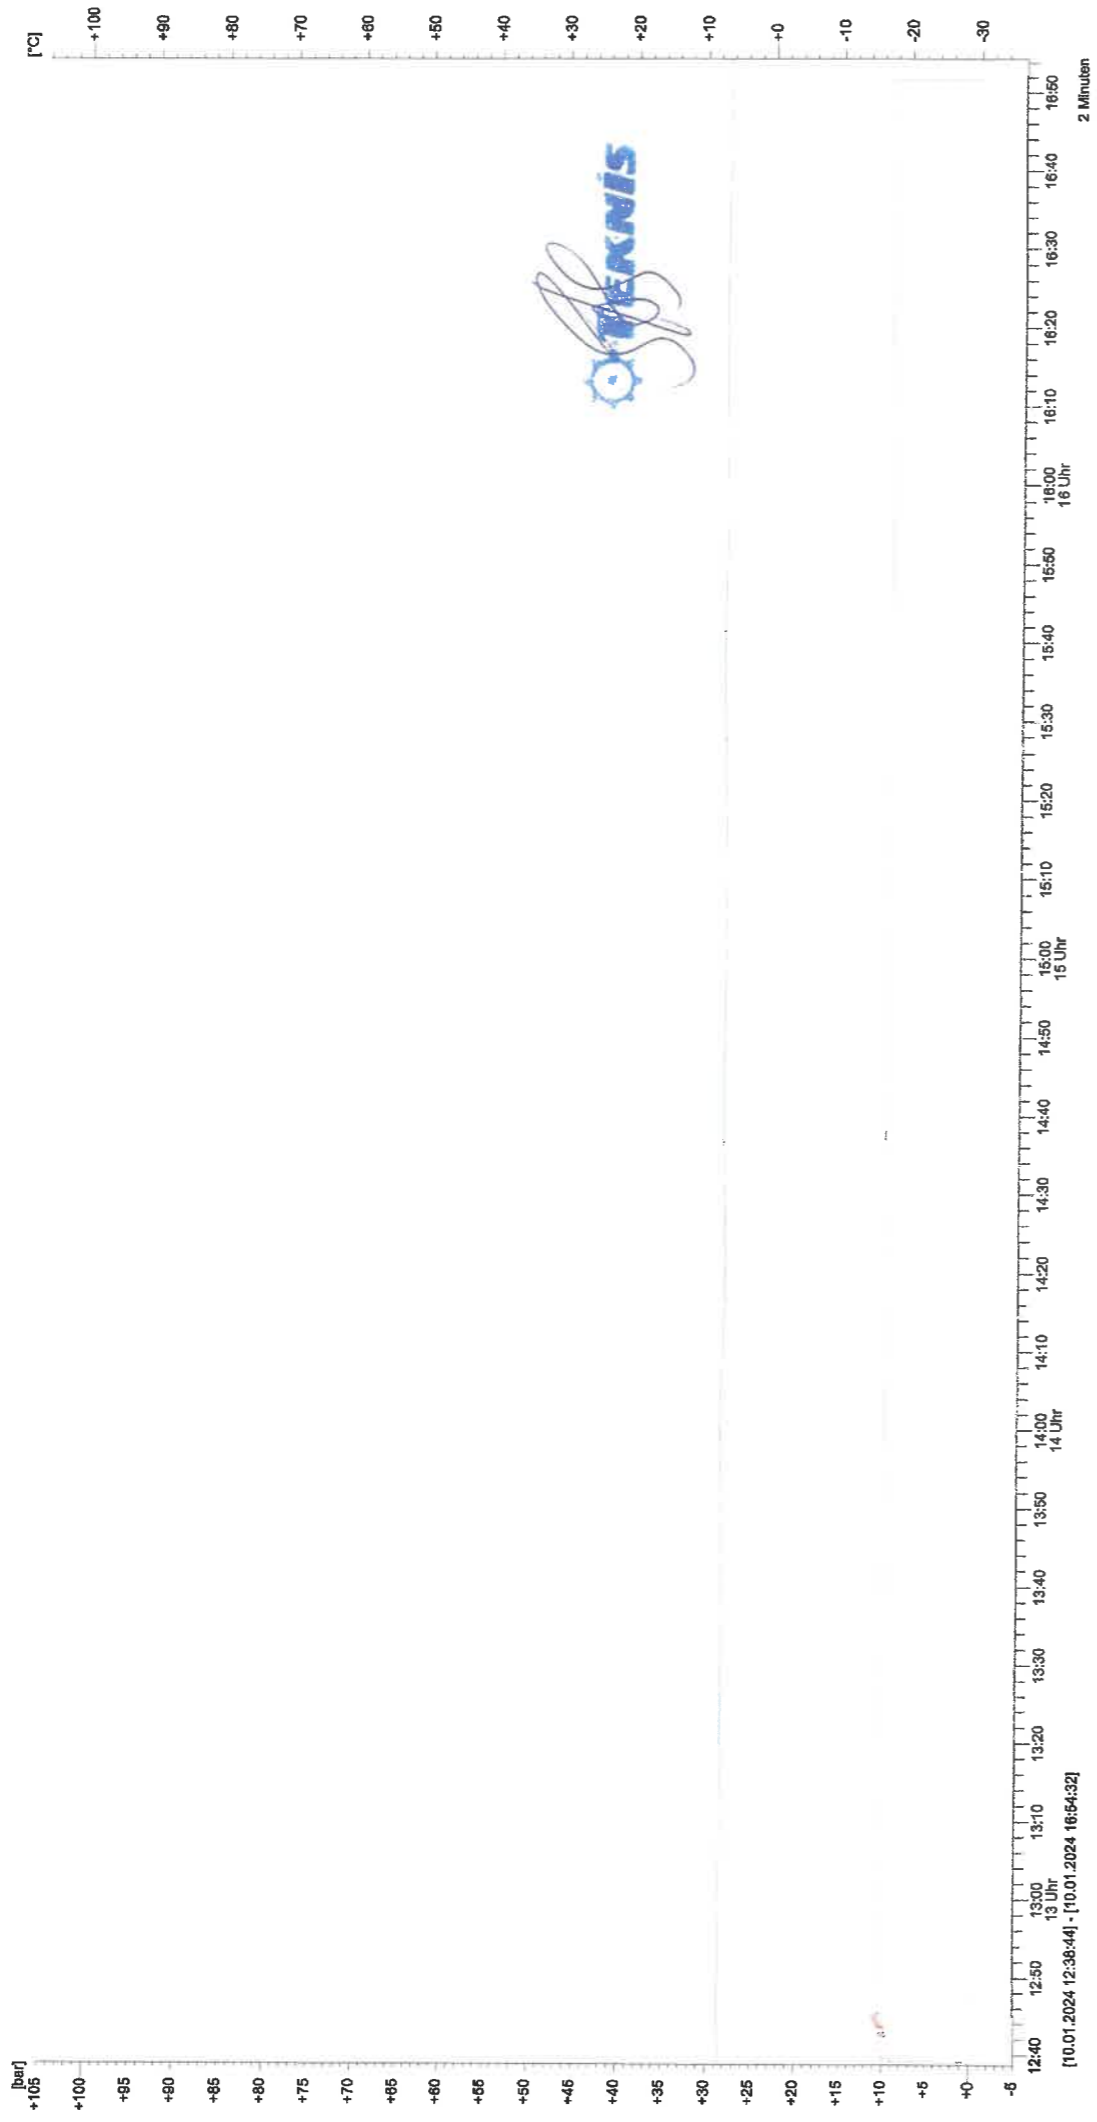

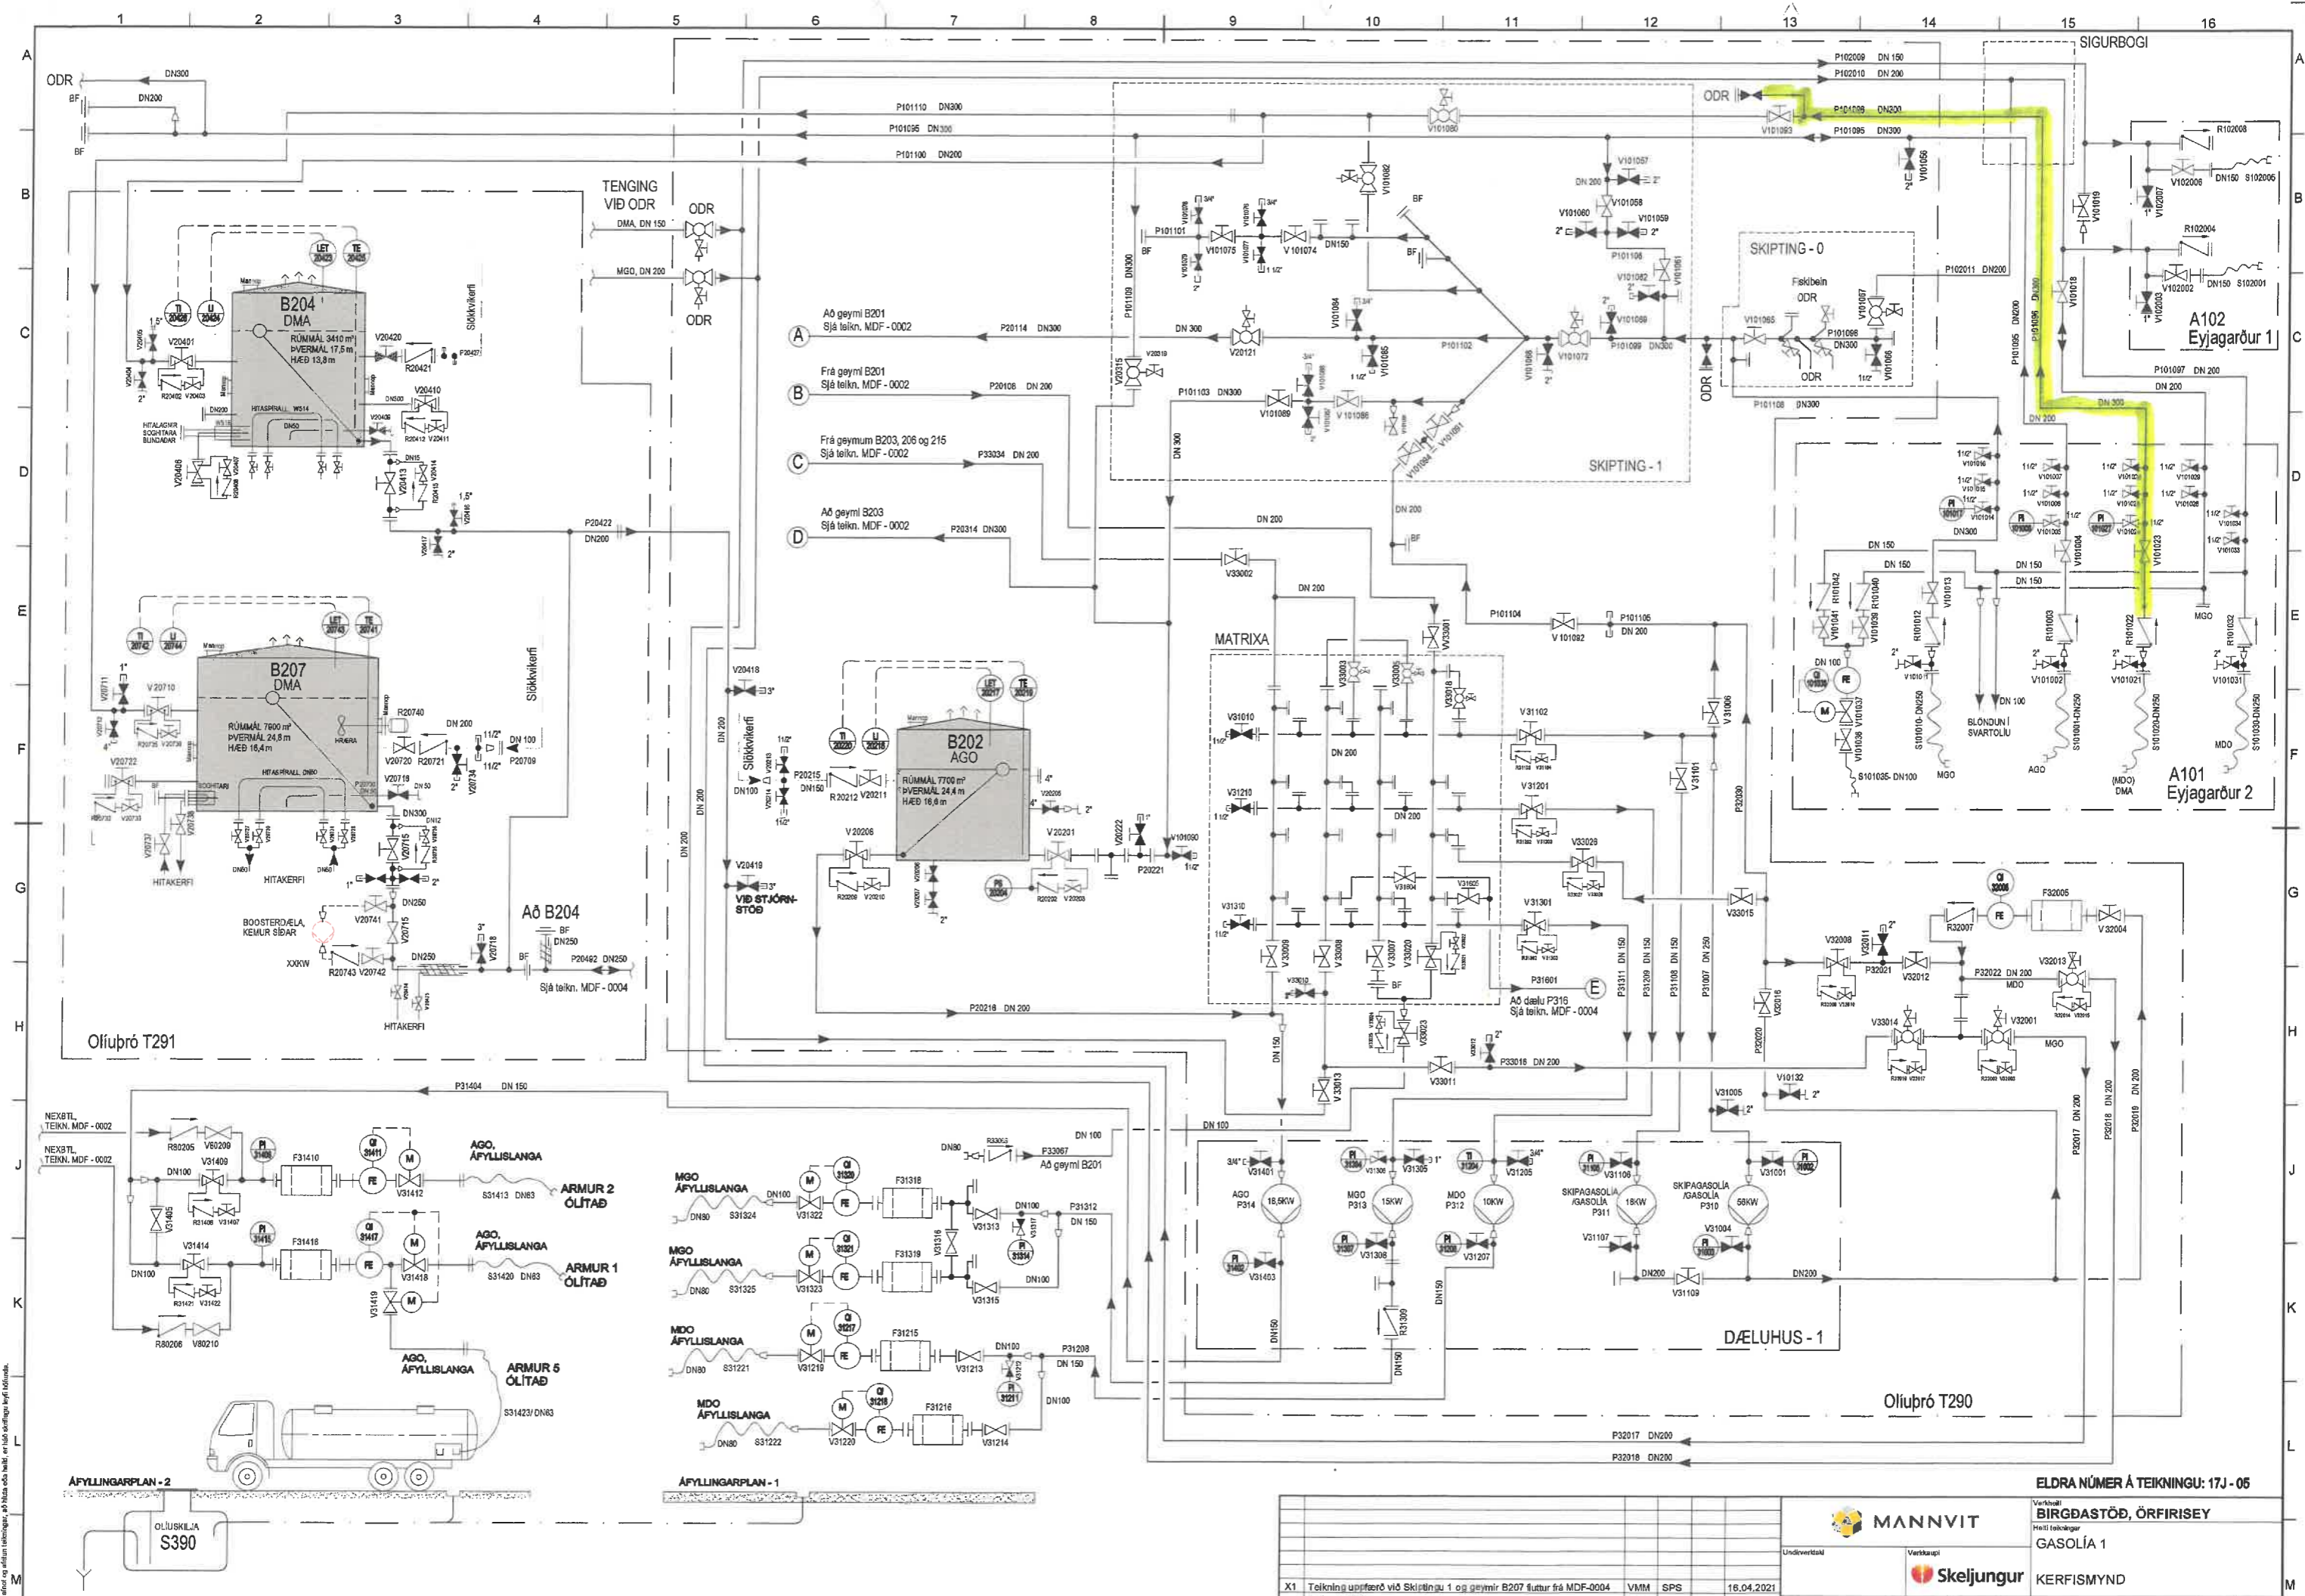

- A Að geymi B201 Sjá teikn. MDF-0002
- B Frá geymi B201 Sjá teikn. MDF-0002
- C Frá geymum B203, 206 og 215 Sjá teikn. MDF-0002
- D Að geymi B203 Sjá teikn. MDF-0002

Oliuþró T291

Oliuþró T290

AFYLLINGARPLAN - 2

AFYLLINGARPLAN - 1

ELDRA NÚMER Á TEIKNINGU: 17J-05

				Verkhell BIRGDASTÖÐ, ÓRFIRISEY Heiti félagsger GASOLÍA 1	
X1 Teikning upprett við Skiptingau 1 og geymir B207 fluttur frá MDF-0004		VMM SPS 16.04.2021		Verkhell KERFISMYND	
X Teikning upprett		VMM SPS GH 28.03.2019		Númer verkeisna 030	
Útvaldi Skeljungur		Stofa REYNDARTEIKNING		Teikninginúmer 2110130-030-MDF-0001	
				Úgáta X1	
				Blá n. 1/2	