



**Deiliskipulag
Hafnar- og miðsvæði
á Vopnafirði**

SKÝRINGAR:	
	SKIPULAGSMÓRK
	NÚVERANDI LANDLÍNA
	BYGGINGARREITIR
	LÓDARMÓRK
	NÚVERANDI BYGGINGAR
	ATHAFNARSVÆÐI
	SJÓR & TJÖRN
	VARNARGARDUR
	GRÆNT SVÆÐI
	BADSTRÖND
	LANDSVÆÐI UTAN SKIPULAGSMARKA
	VEGIR
	GÖNGUSTIGAR
	MANNVIRKI TIL NIDURRIFS
10	HÚSNÚMER
	MÆNISSTEFNA
14	MÁLSETNINGAR BYGGINGARITA
	BÍLASTÆDI
	BÍLASTÆDI FYRIR HREYFIHAMLAÐA
	ÖLUGILDRA
	ÖLÜLAGNIR Í JÖRDU
	FRÁVEITA
	INNAKSTUR Á LÓDIR
1000 m ²	FLATARMÁL LÓDARHLUTA
a	a = HÁMARKSFLATARMÁL BYGGINGA
b	b = HÁMARKSHÆÐ BYGGINGA

HÆÐARLÍNUR: 1 M LINUR

Deiliskipulag þetta sem hefur fengið meðferð samkvæmt 25. gr. skipulags- og byggingarlaða nr. 73/1997 var sambykkt í sveitarstjórn Vopnafjarðarrepps þann 2009

Vopnafjörður 2009

Sveitarstjóri

Deiliskipulagsuppráttur

Mkv. 1:1000 / 5000 í A1

Teikn nr. 01-100

Dags. 06.11.08

Hannað. HJ

Teikn. breytt. 29.01.09

Teiknað. HE

Kortagrunnur þess er frá Verkfræðistofu Austurlands.

Upplætti þessum fylgir greinargerð dags. 06. november 2008 - Breytt. 29. janúar 2009

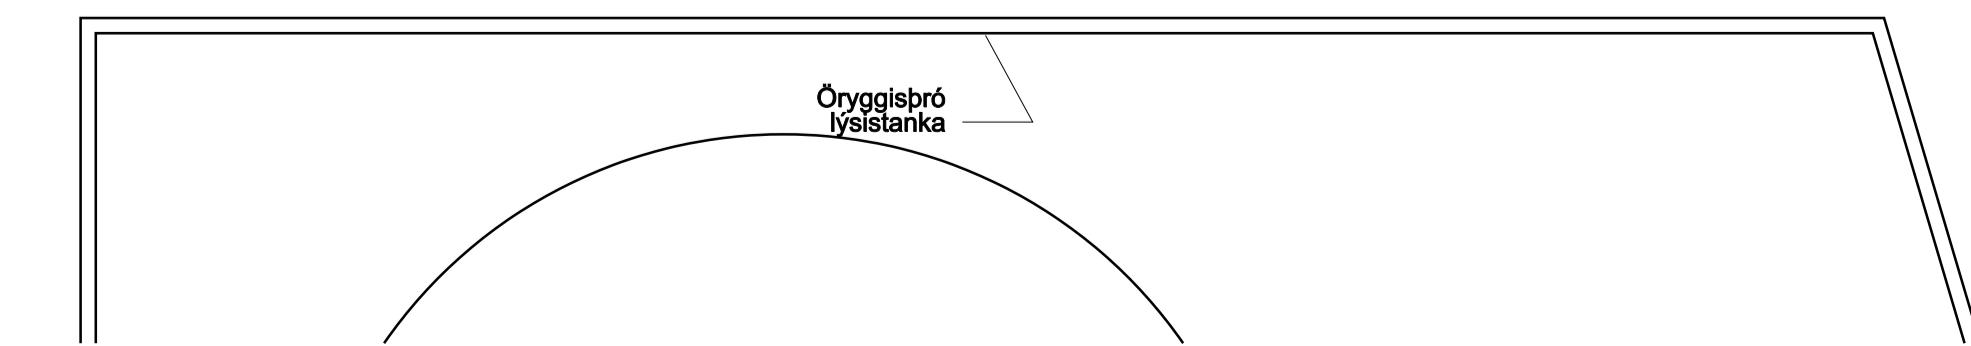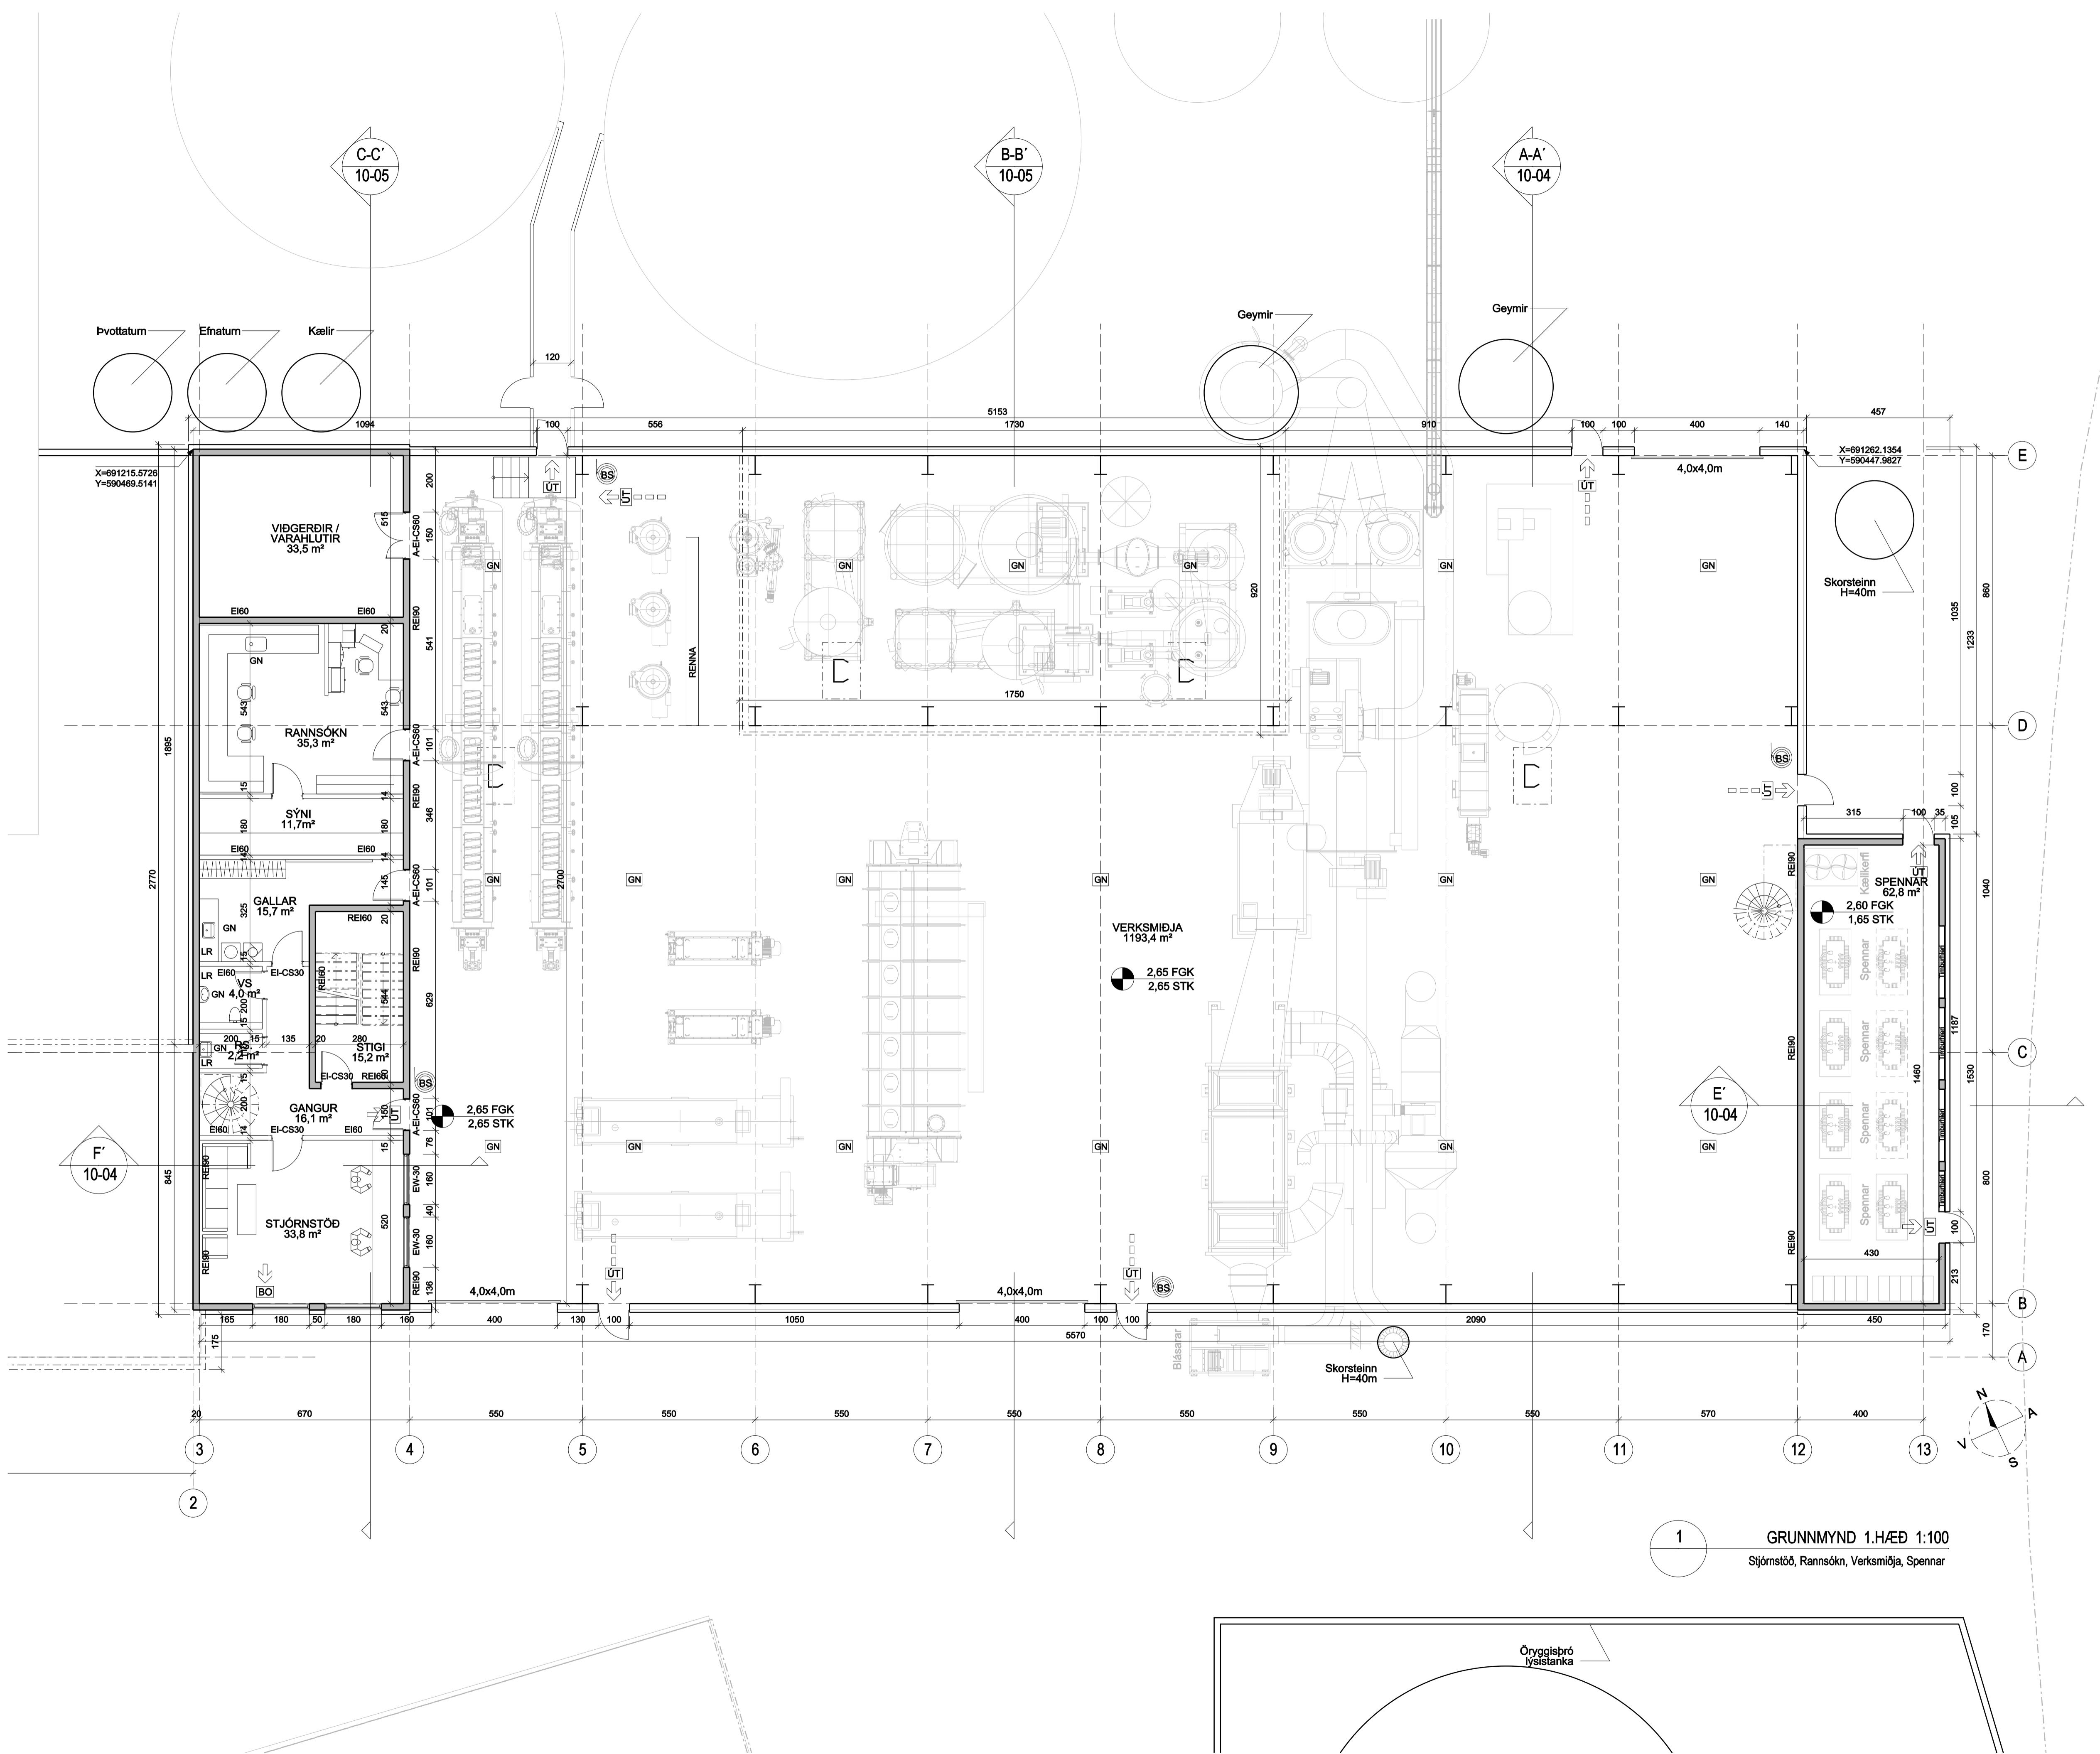

ASK
ARKITEKTAR

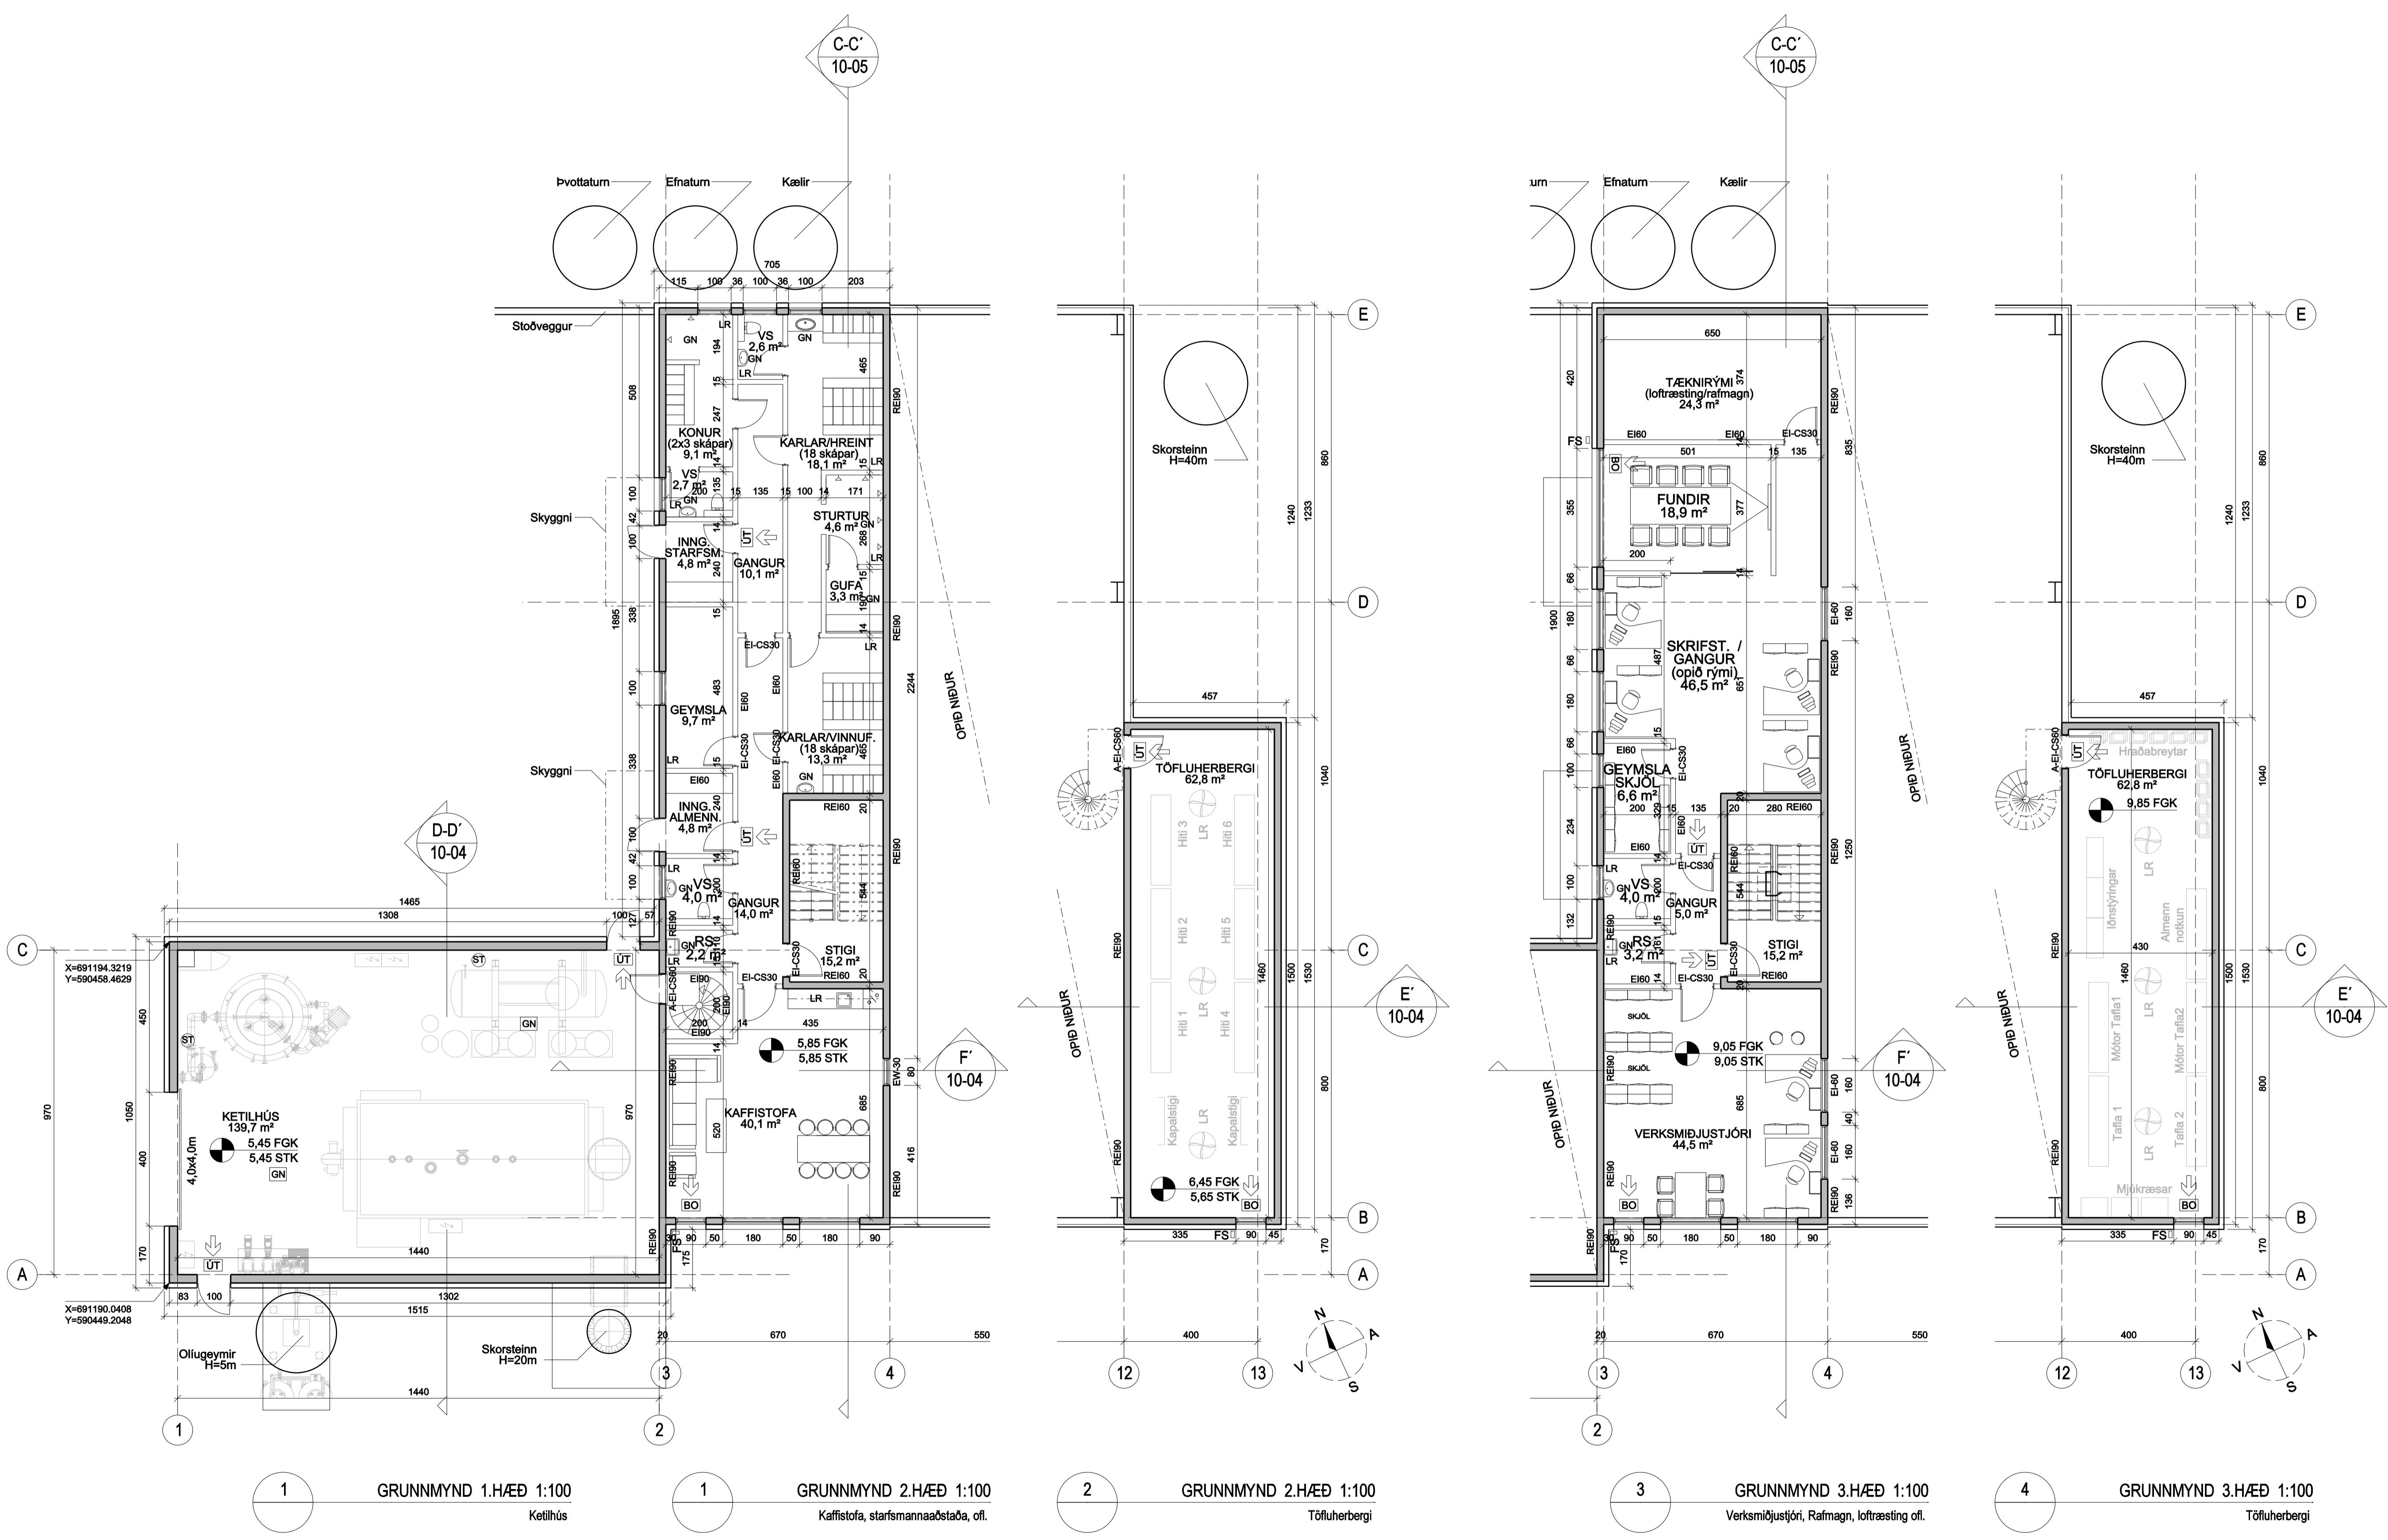

TEIKNING TIL
UMFJÖLLUNAR
YFIRVALDA

ÚTGÁFA | TEIKNAD | SAMþYKKT | DAGS

ASK Arkitektar
Gleymshúsi 9
101 Reykjavík
Sími 515 0300
Fax 515 0319
www.ask.is

Aritun aðalhönnuður:



Heigð Már Halldórsson arkitekt FAI, kt. 301259-7049

HAFNARBYGGÐ 12, VOPNAFIRÐI

FISKIMJÓLSVERKSMIÐJA

VERK NR. 0795

NOMER TEIKNINGAR

UTGÁFA

MKV. I A1
1:100

TEIKNAD


HMH / ÖI



DAGS

05.02.2009

VERK NR. 0795

10-03

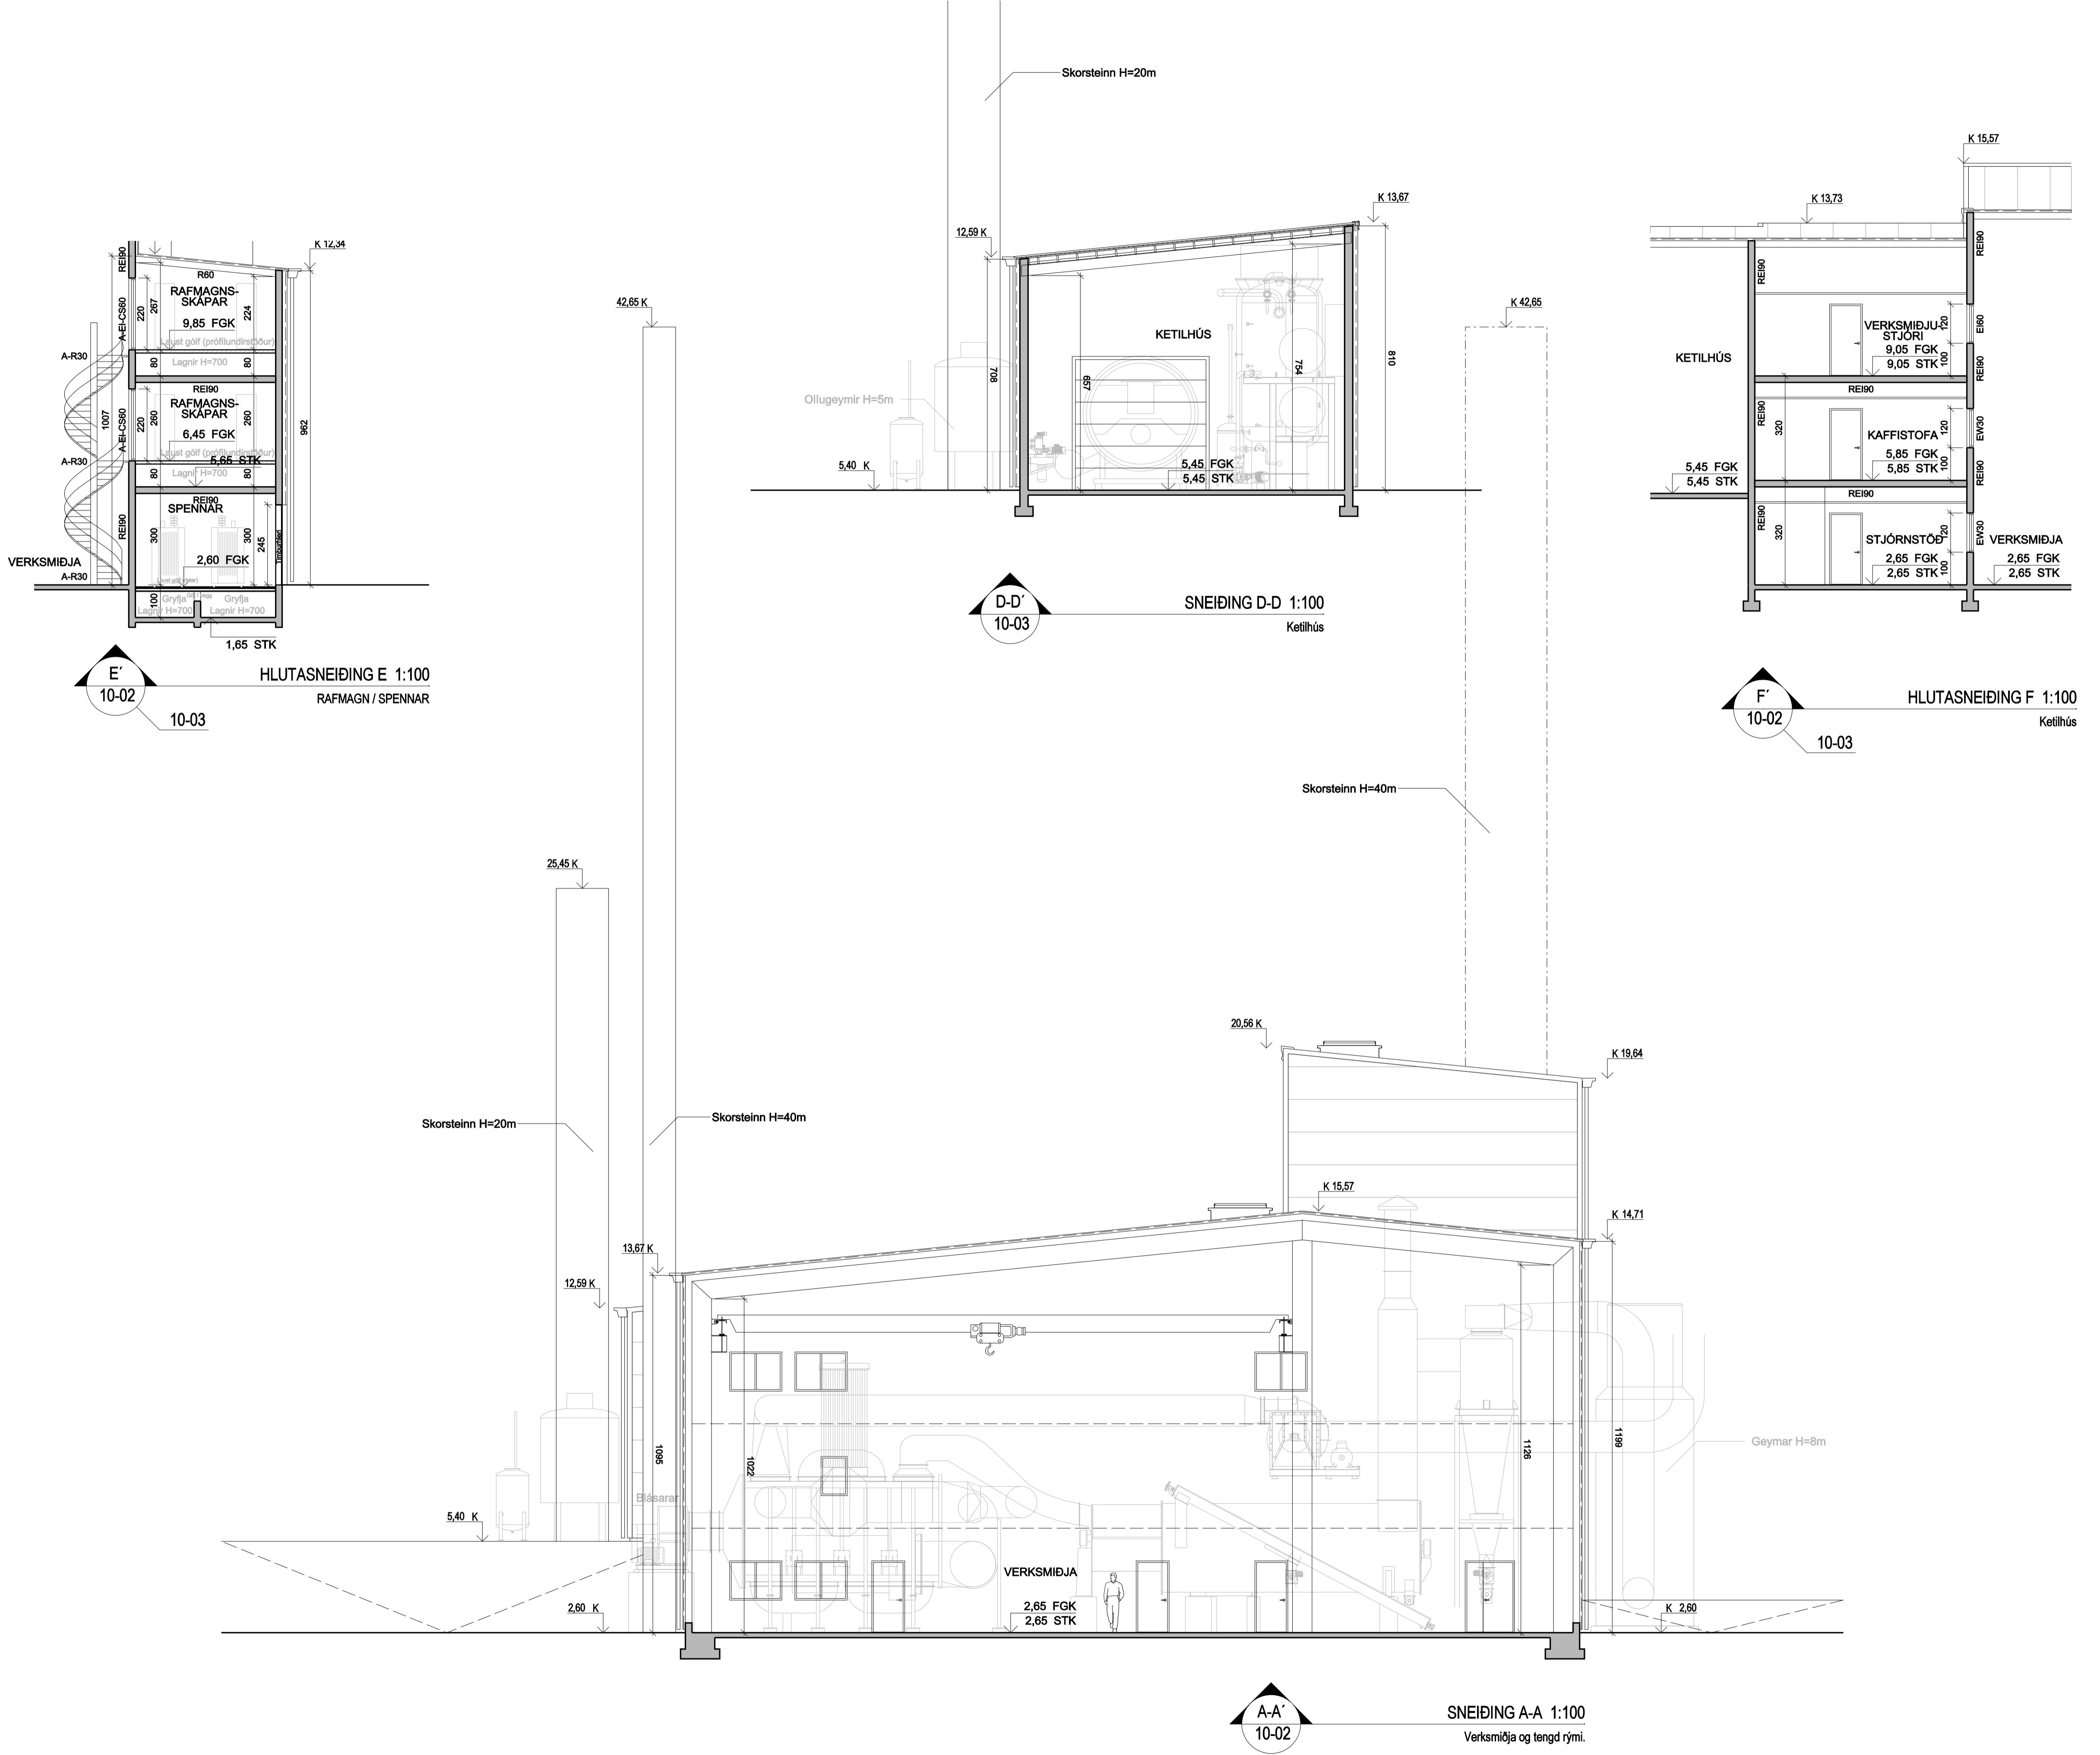

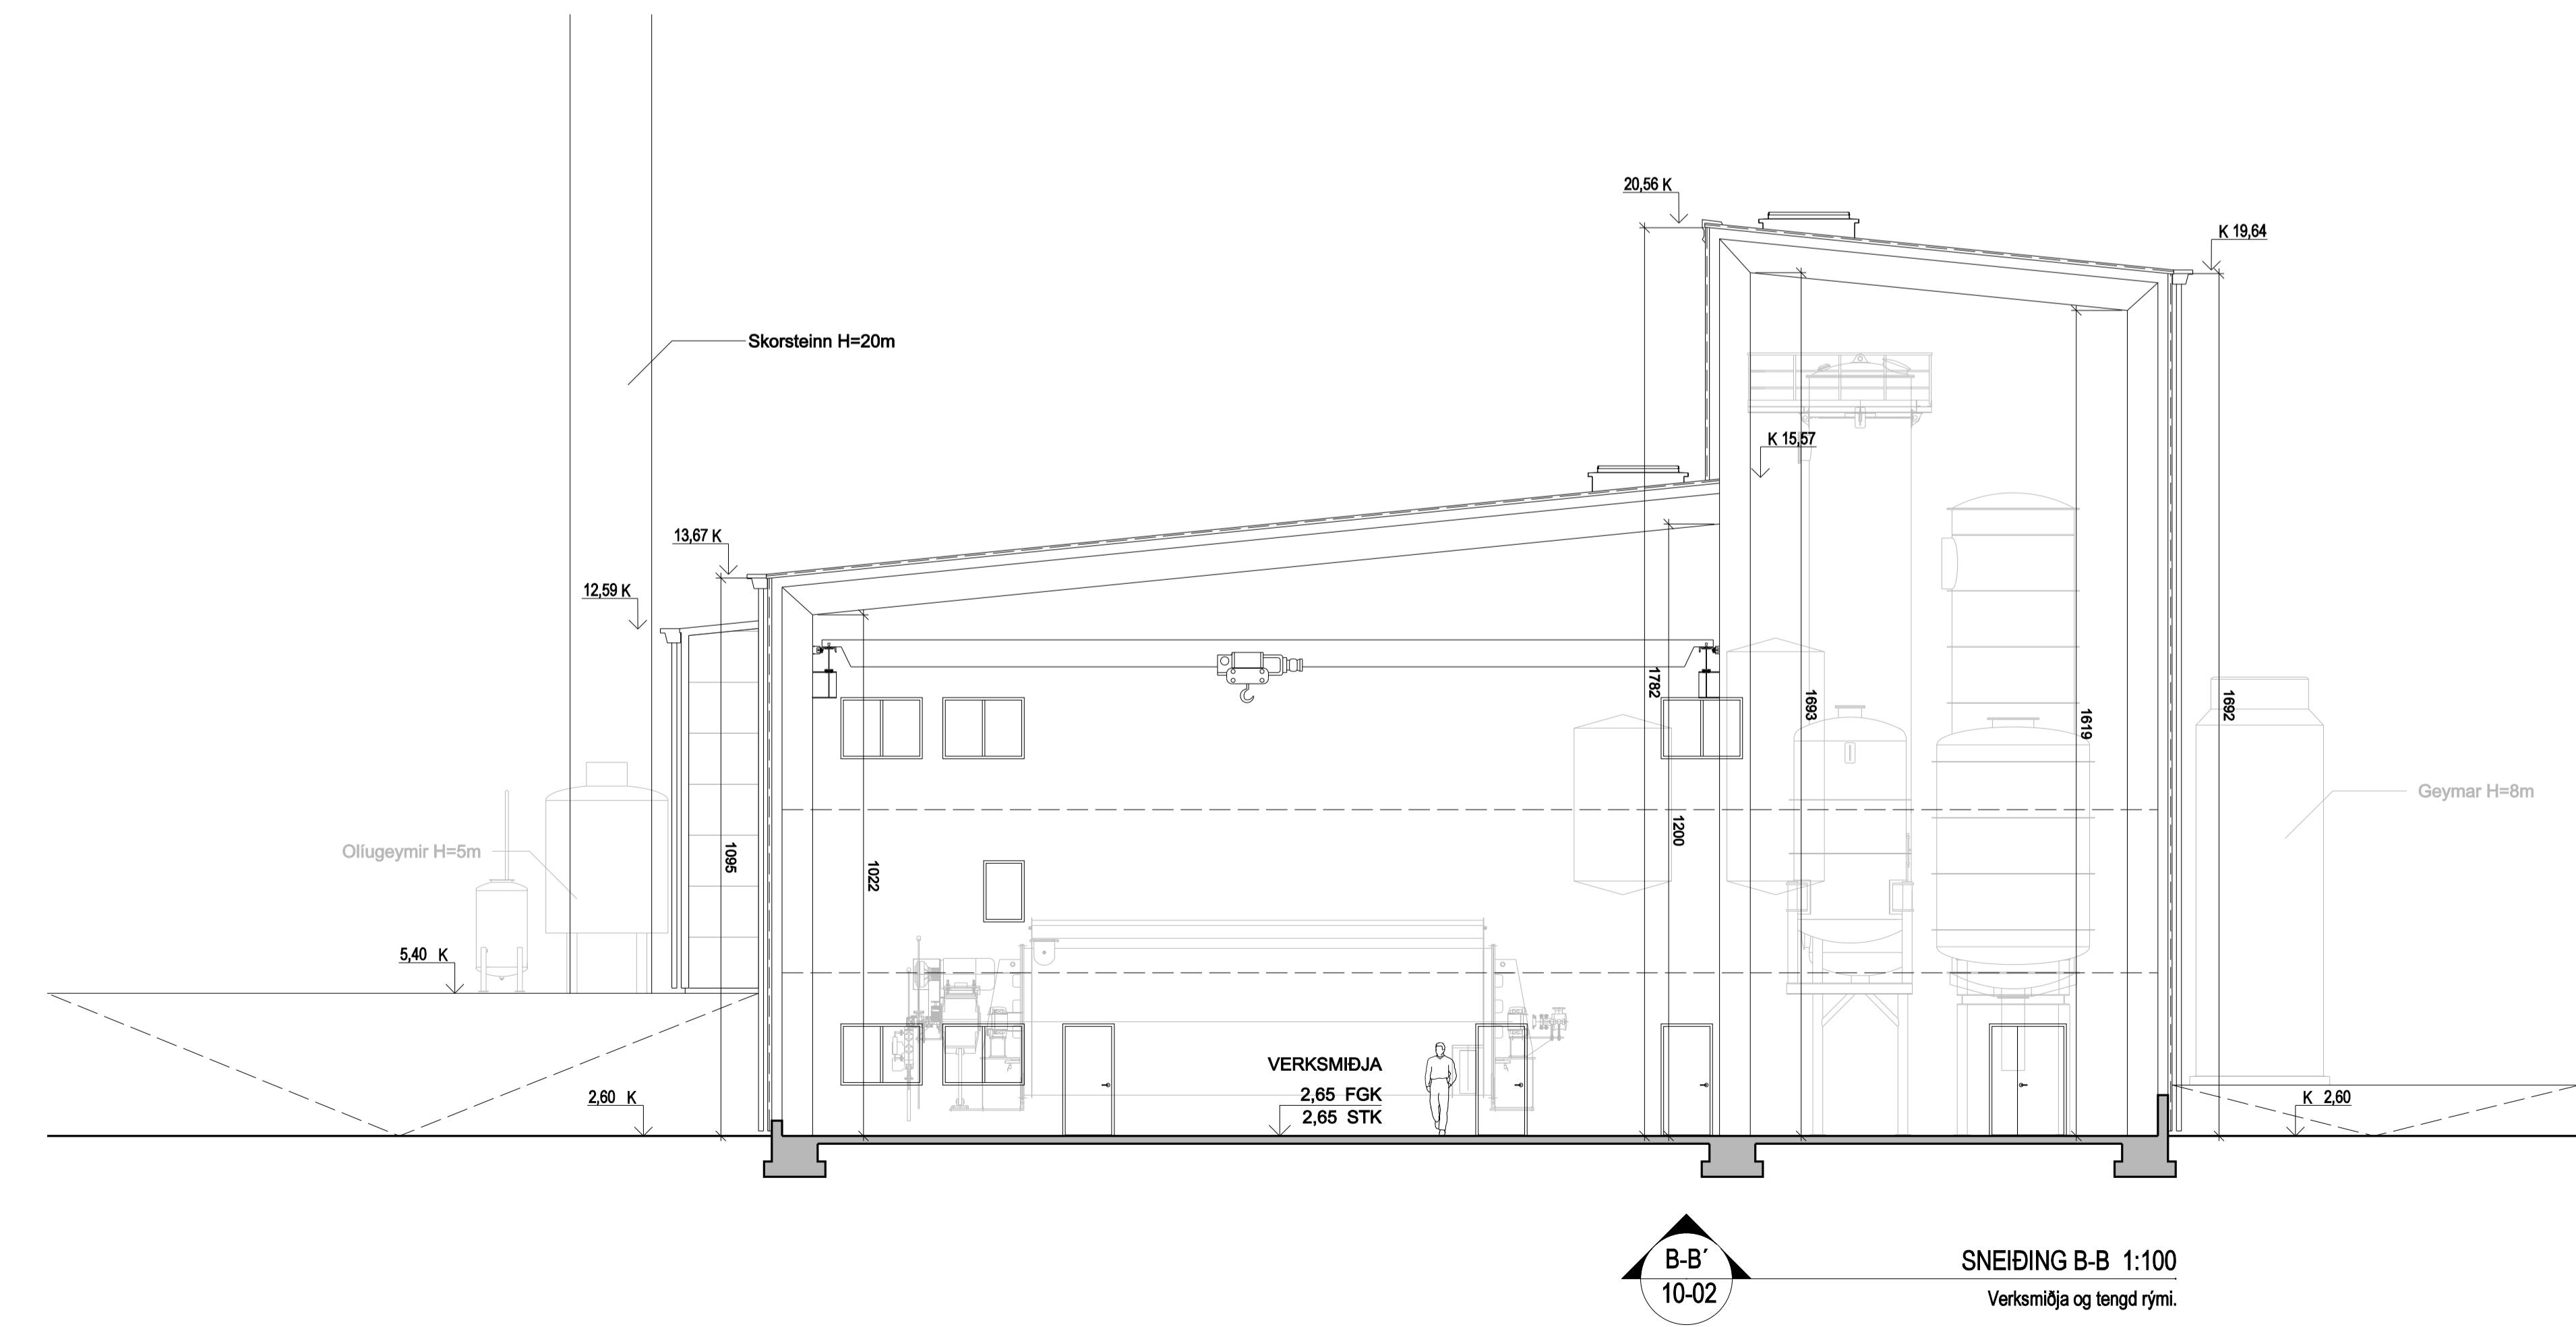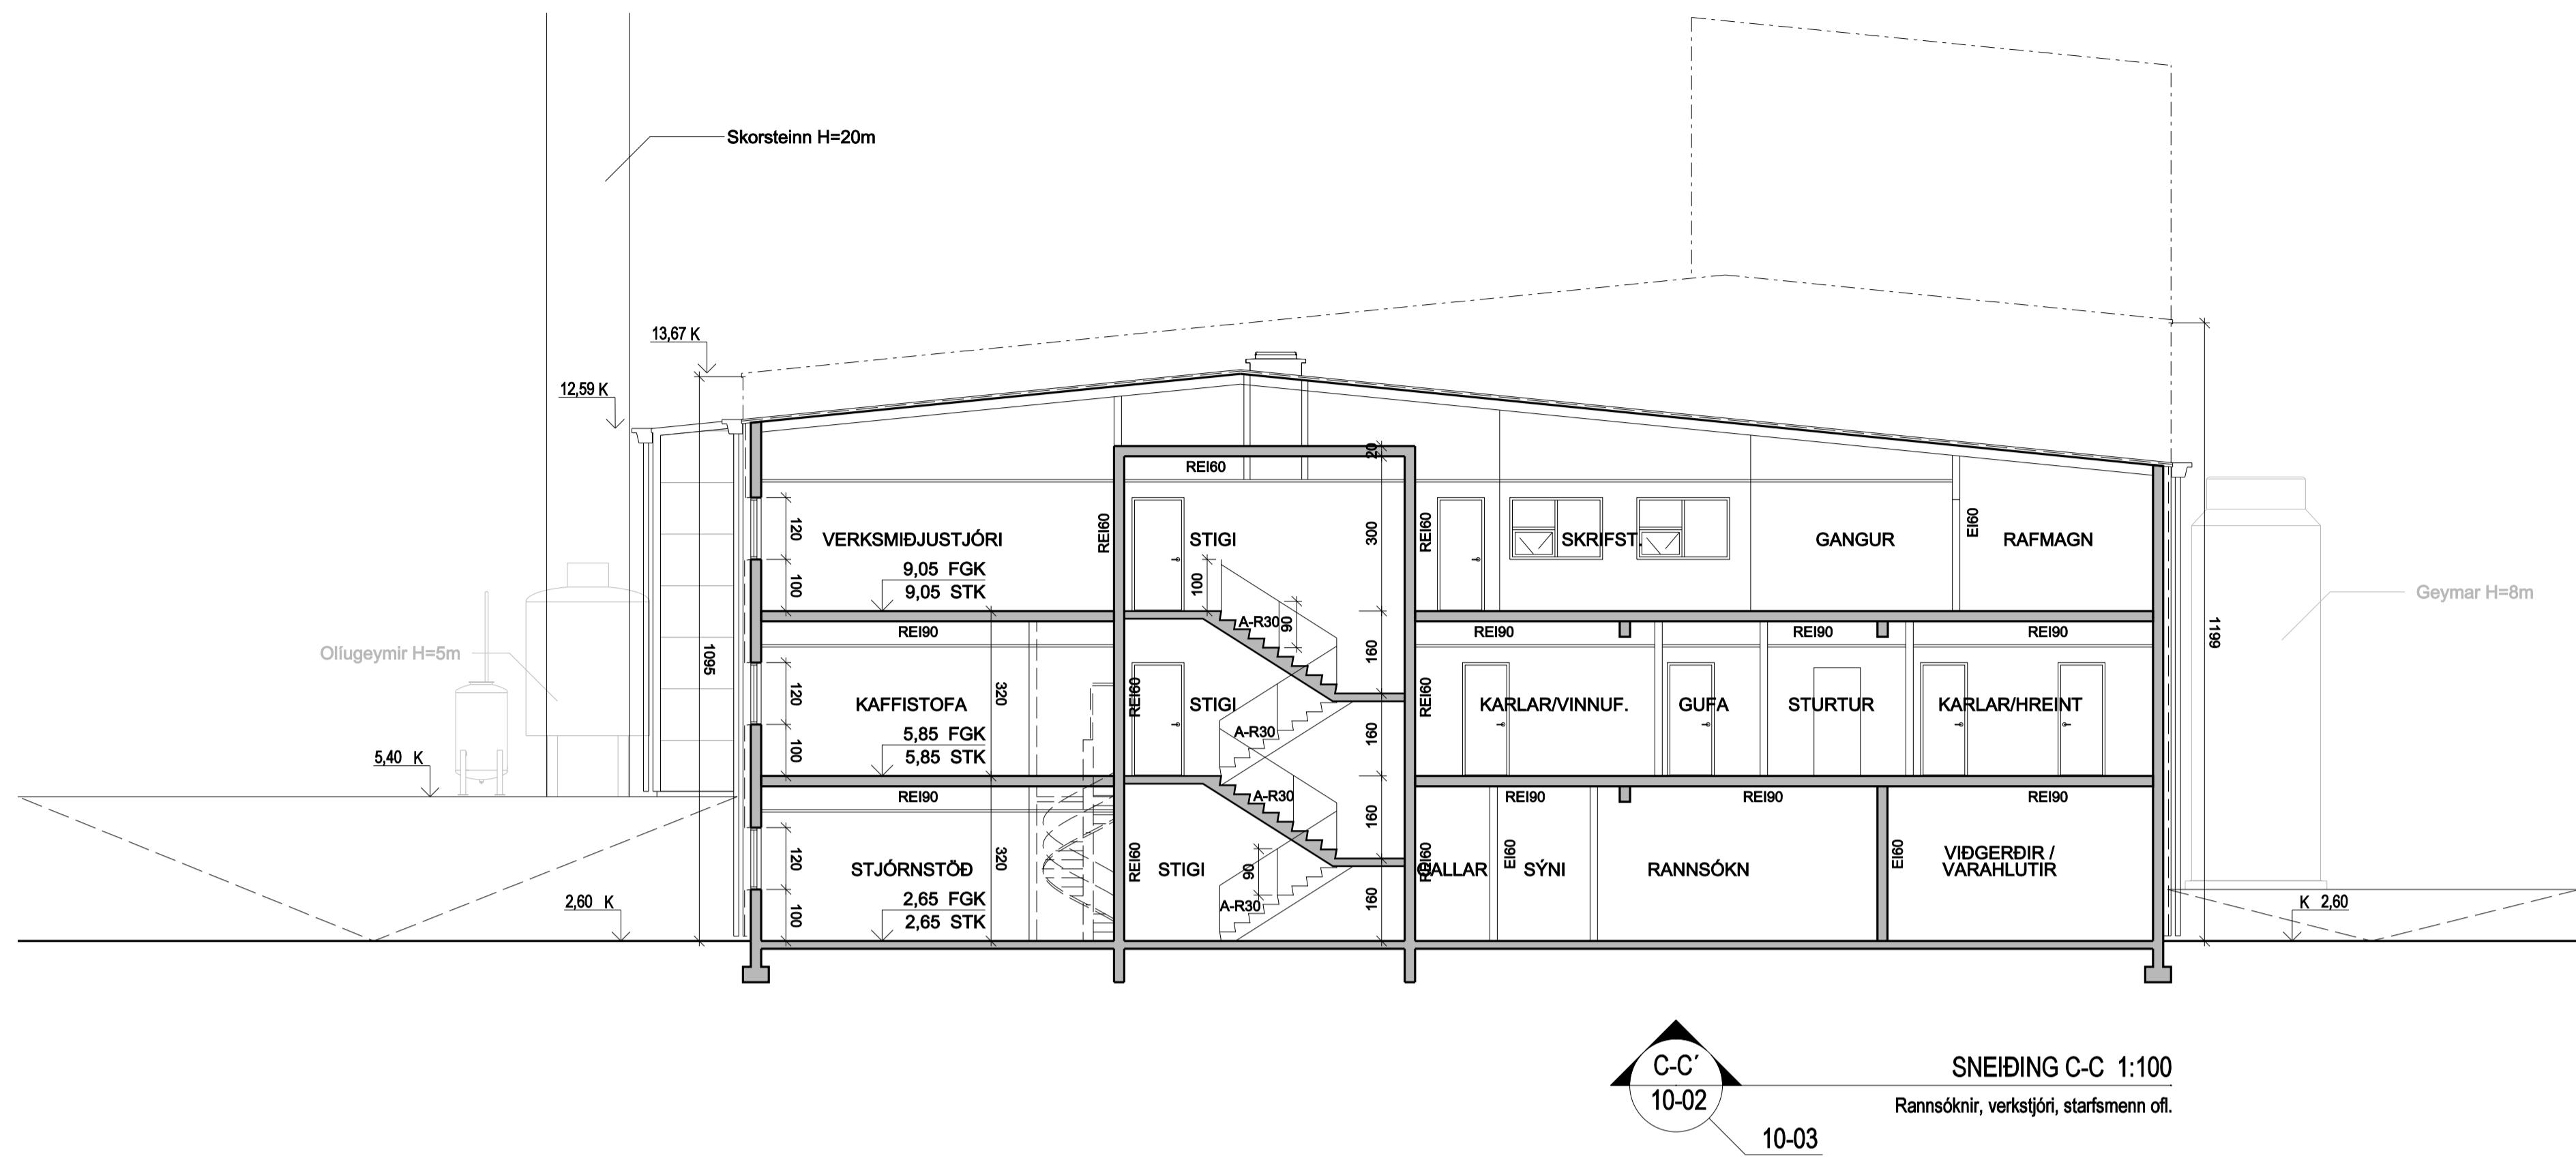

TEIKNING TIL
UMFJÖLLUNAR
YFIRVALDA

ÚTGÁFA | TEIKNAD | SAMþYKKT | DAGS
BREYTINGAR

ASK Arkitektar
Gleimshús 9
101 Reykjavík
Sími 515 0300
Fax 515 0319
www.ask.is

Ártaun aðalhönnuðar:



Heigi Már Halldórsson arkitekt FAI, kt. 301259-7049
HAFNARBYGGÐ 12, VOPNAFIRÐI
FISKIMJÖLSVERKSMIÐJA

MKV. I A1
1:100
TEIKNAD
HMH / ÖI
DAGS
05.02.2009

VERK NR. 0795 | NÓMER TEIKNINGAR 10-05 | UTGÁFA



ARKITEKTAR

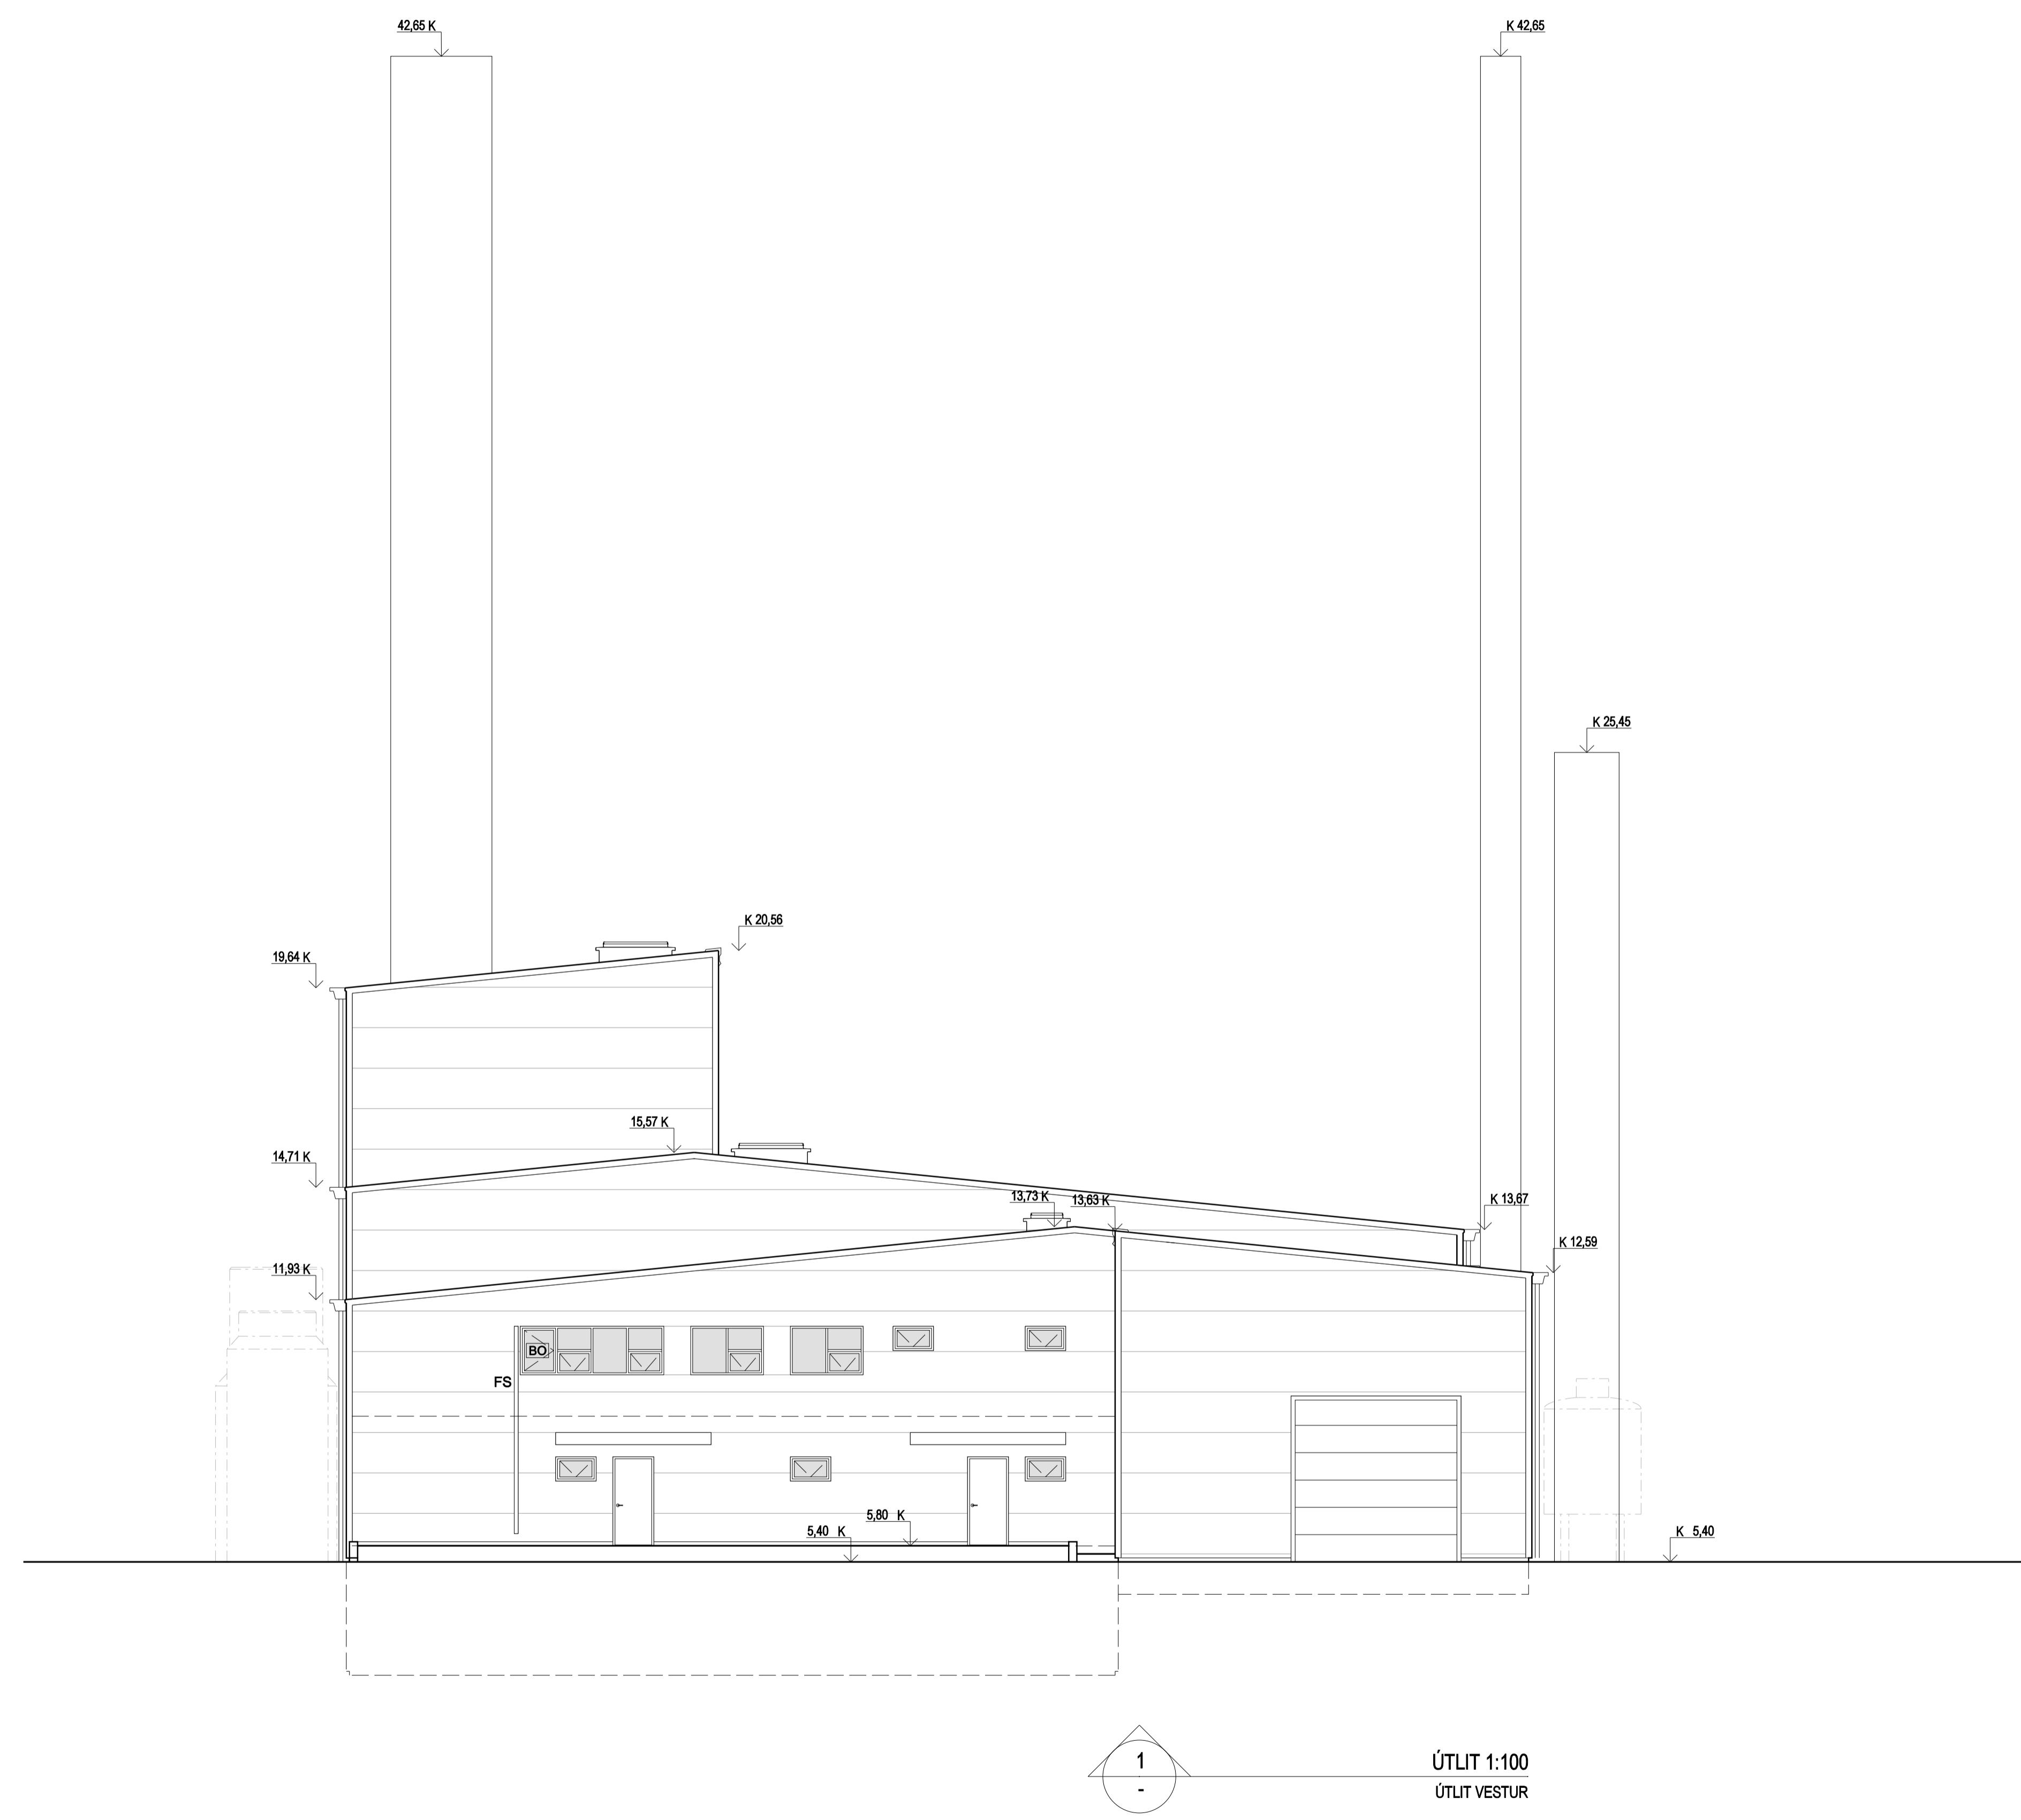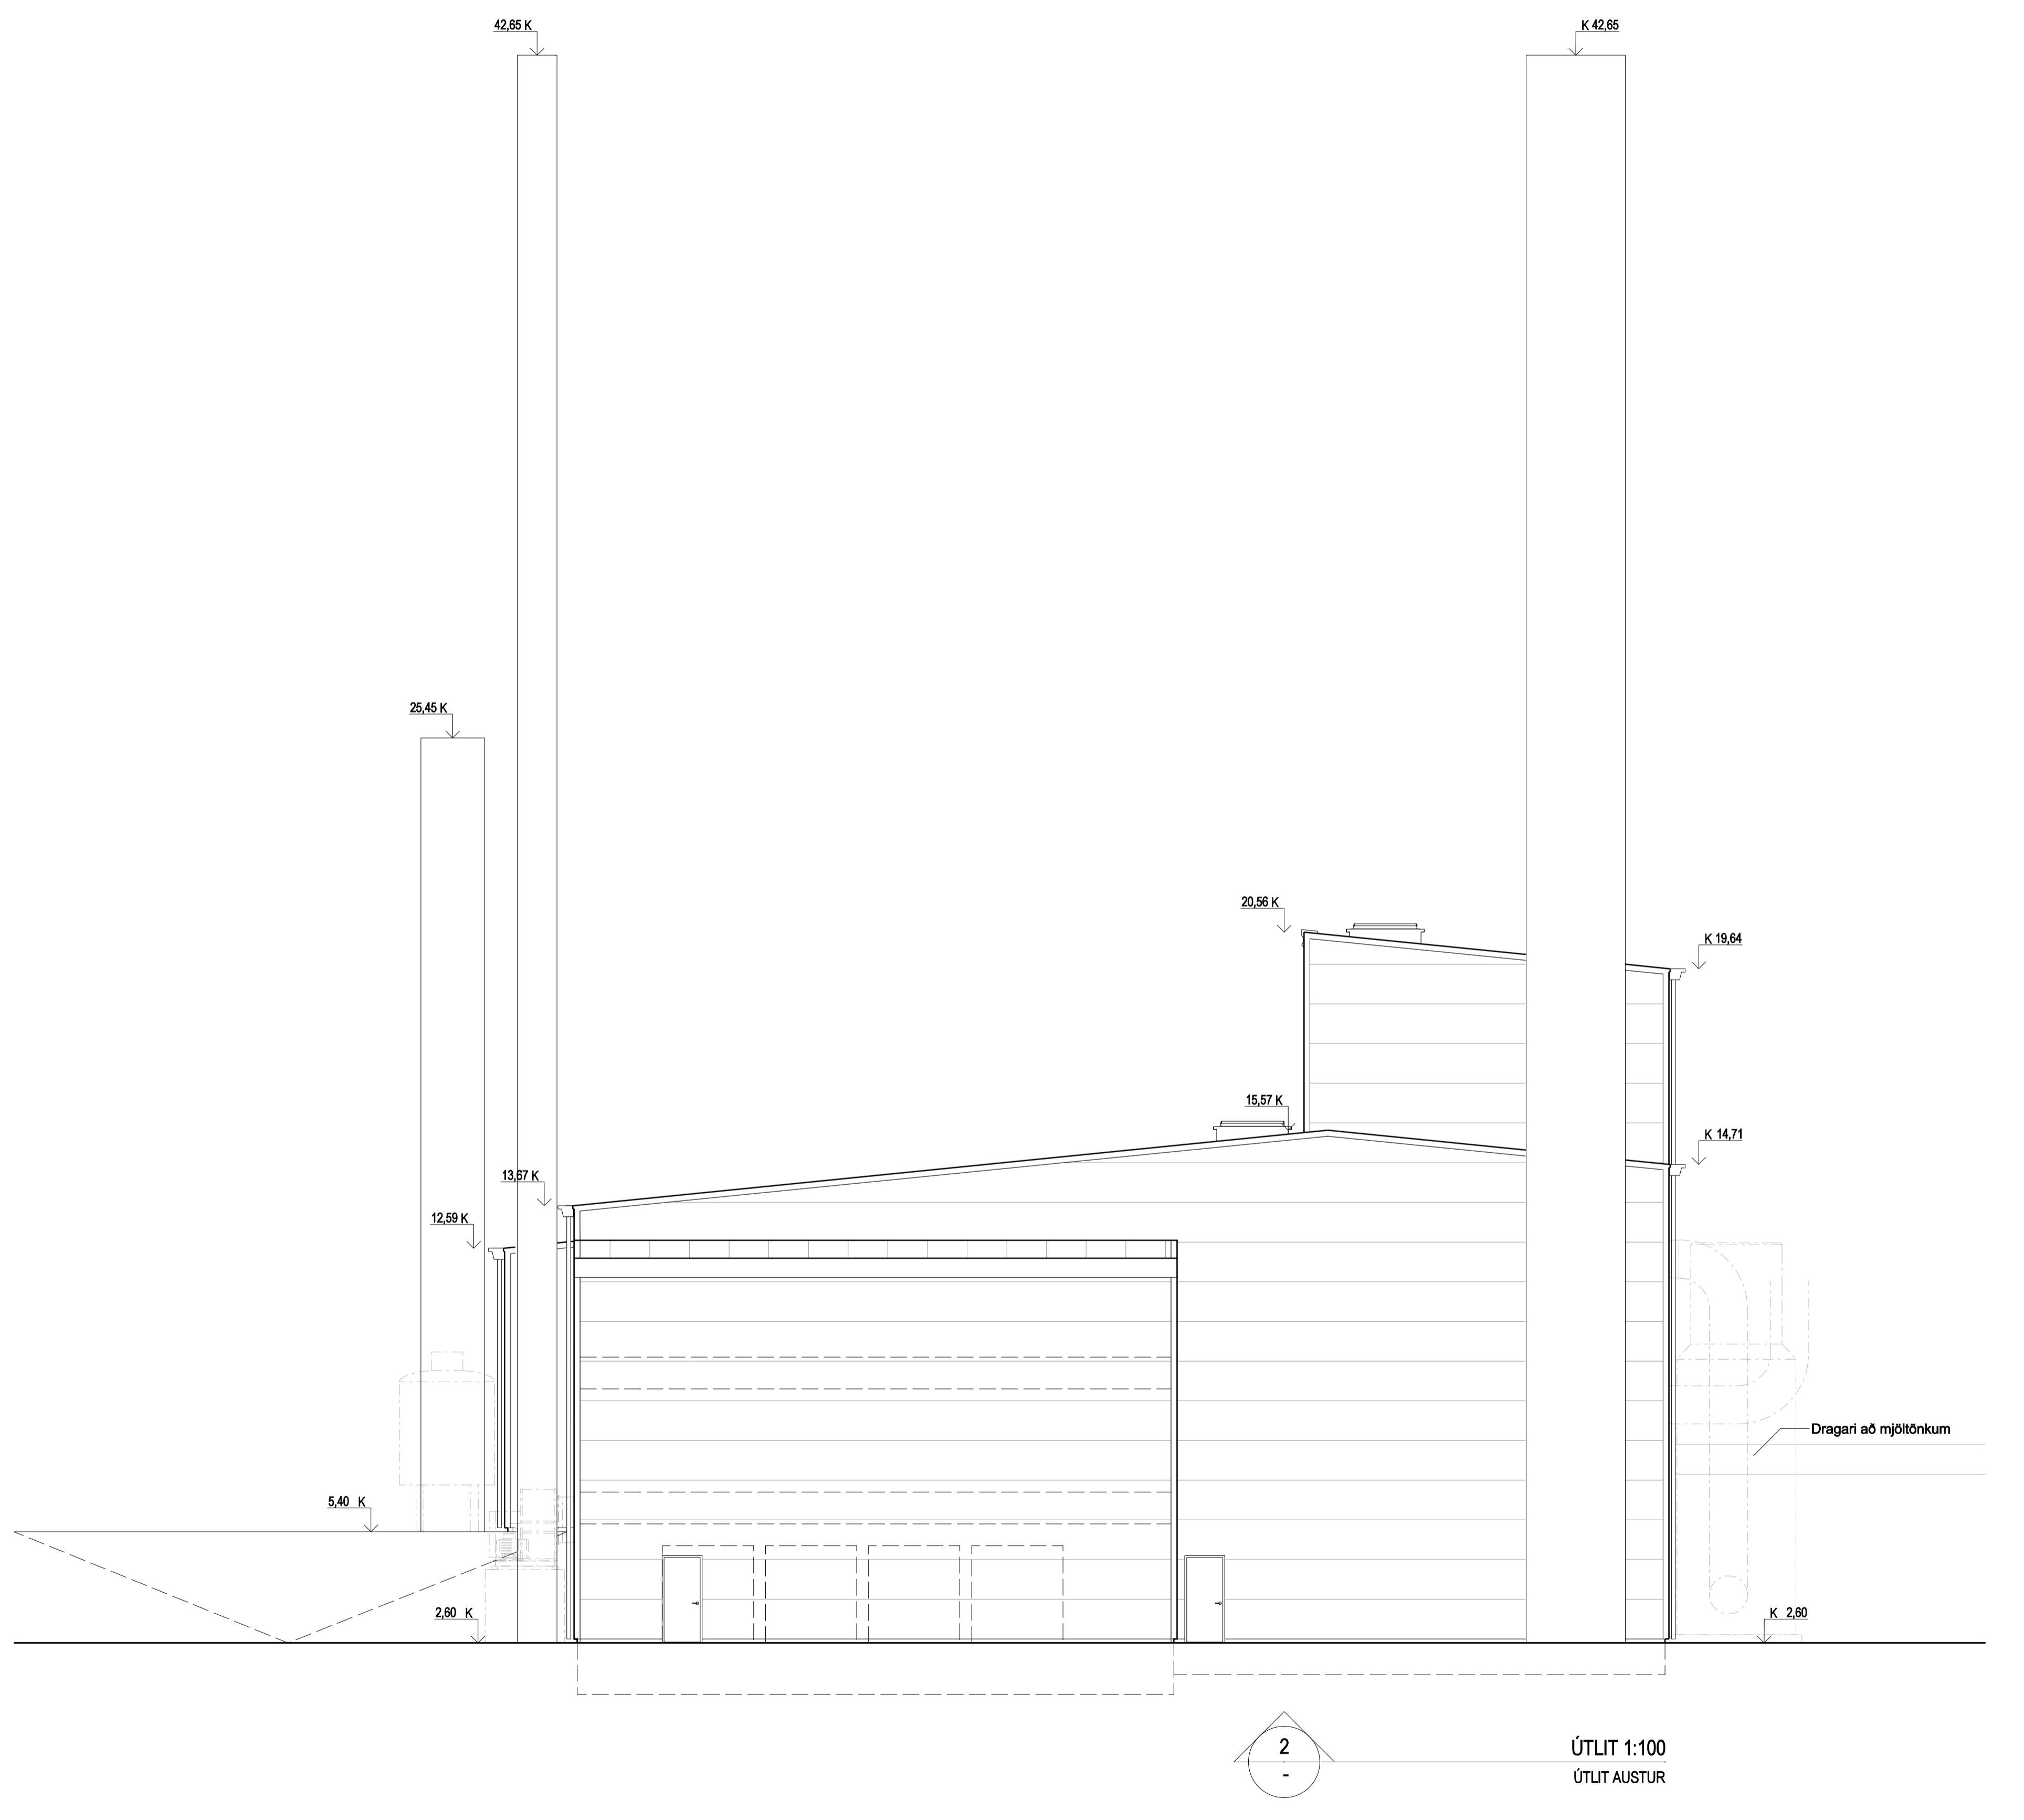

TEIKNING TIL
UMFJÖLLUNAR
YFIRVALDA

OTGÁFA | TEKNAD | SAMPPYKT | DAOS

ASK Arkitektar
Geisgrá 9
101 Reykjavík
Tel: 555 0300
Fax: 515 0319
www.ask.is

Aðrun allihófnunar:


Heigl Már Halldórsson arkitekt FAI, kl. 301258-7049

HAFNARBÝGGÐ 12, VOPNAFIRÐI
FISKIMJÖLSVERKSMIÐJA
VERKINN

MVK. I A1
1:100
TEINN
HMH / ÖI
DAOS
05.02.2009

VERK NÚ
0795 NÓMER TEIKNINGAR
10-06 OTGÁFA



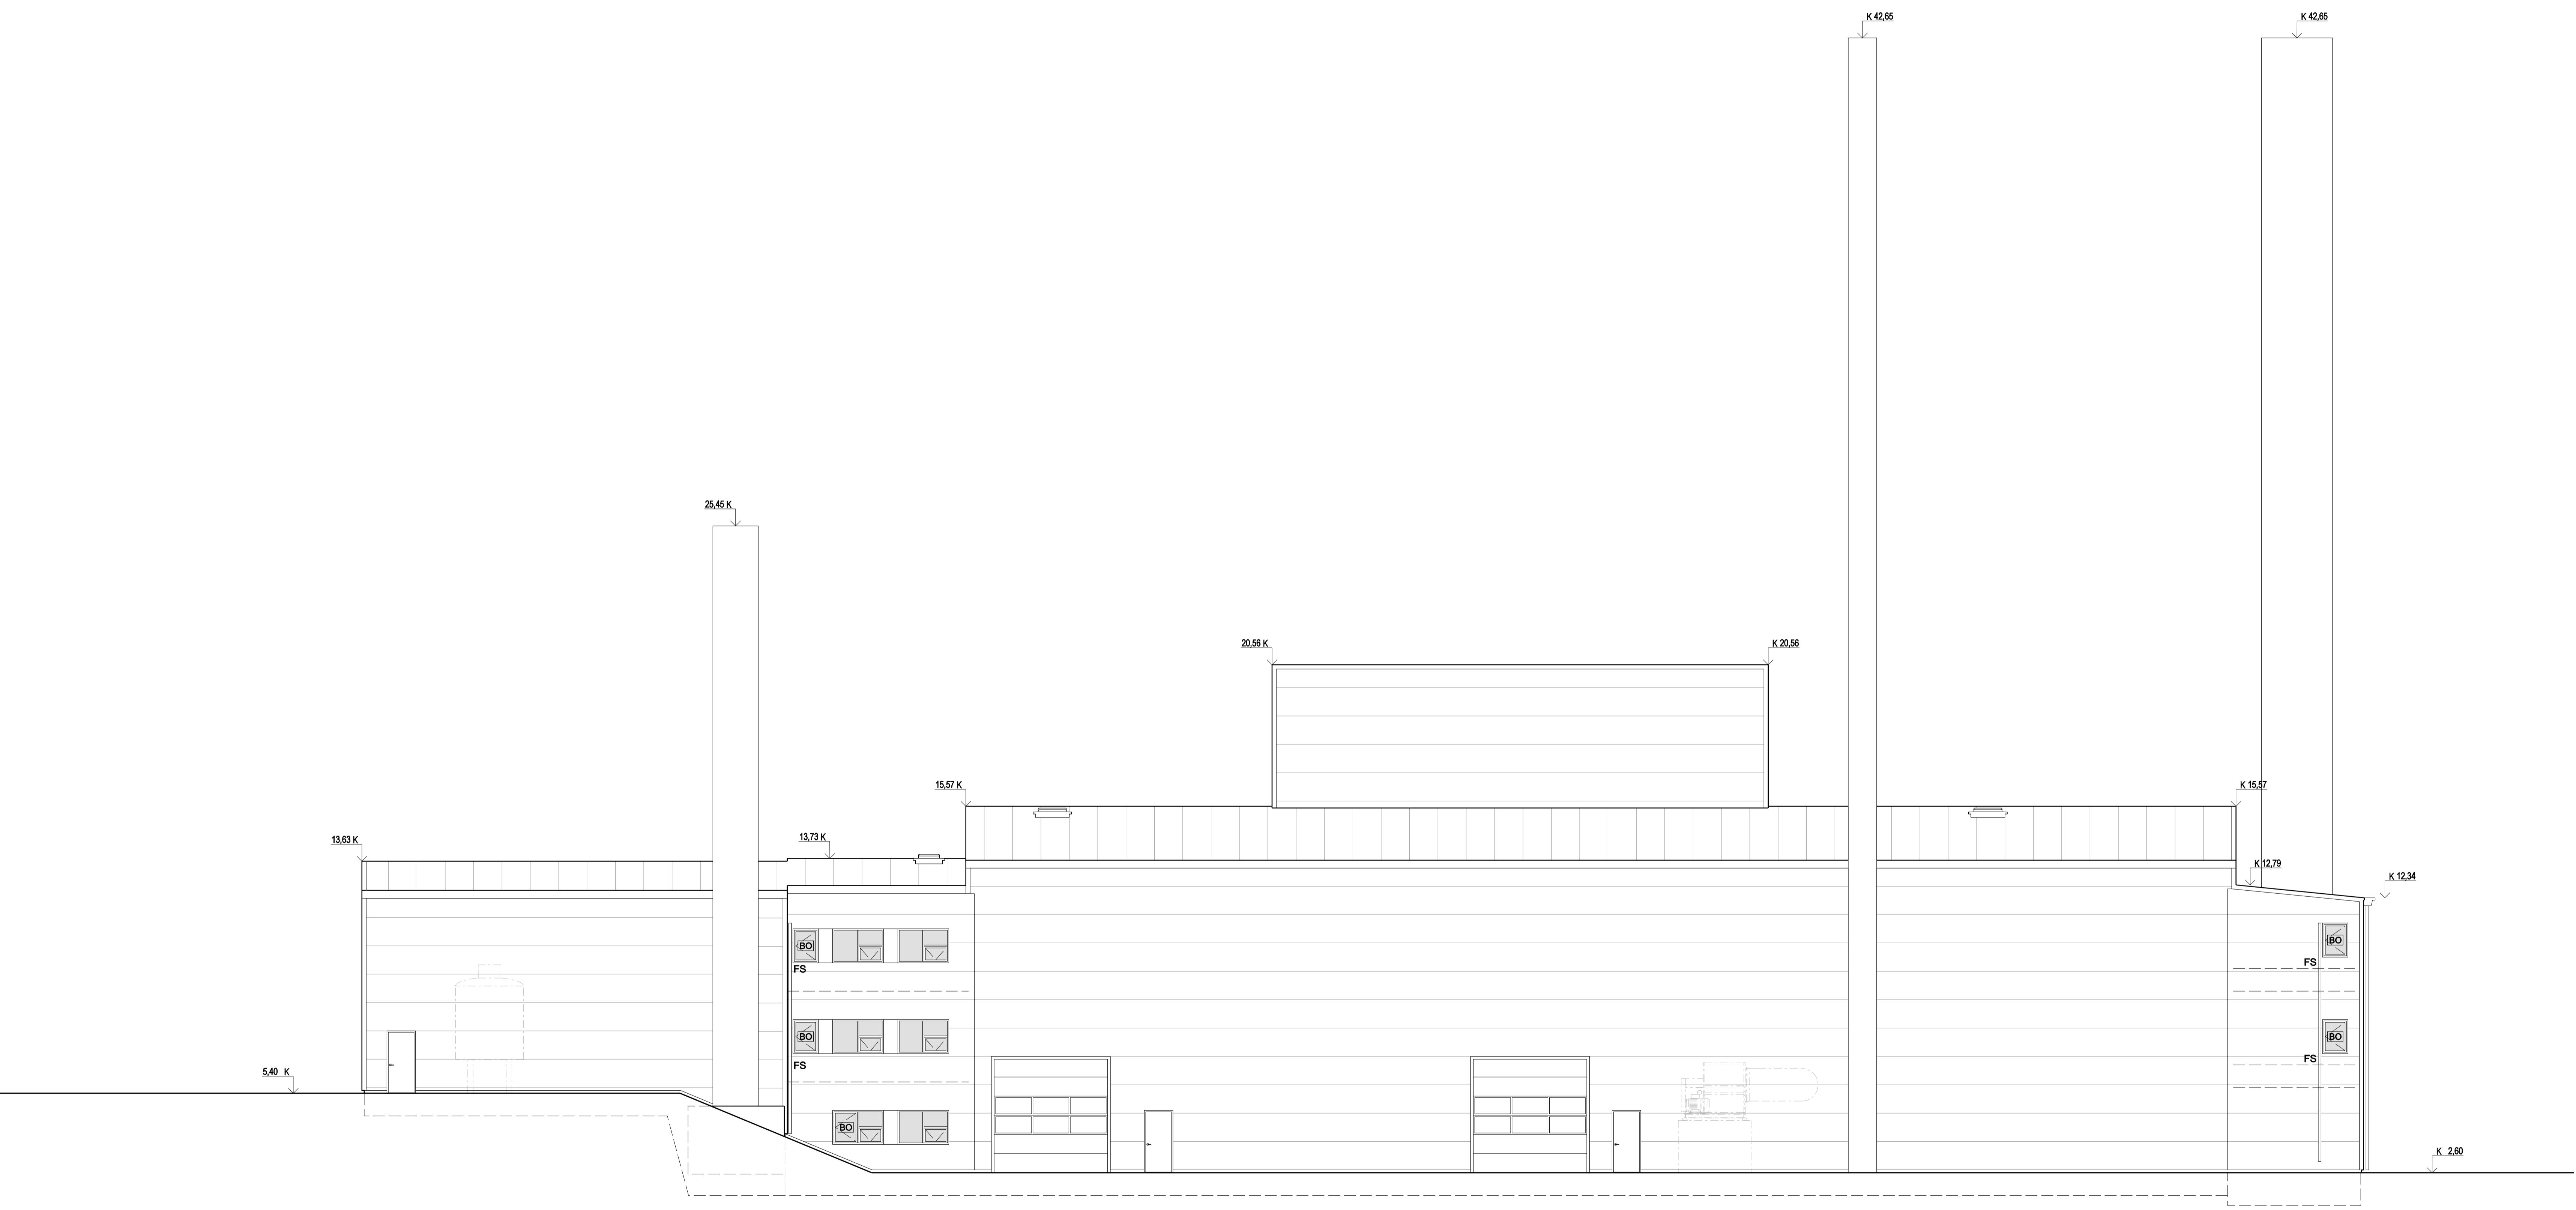

TEIKNING TIL
UMFJÖLLUNAR
YFIRVALDA

OTGÁFA TEKNAD SAMPPYKT DAGS

BREYTINGAR

VERKINN

ARKUN ÆÐHÖNNUÐUR:

Heigl Már Halldórsson arkitekt FAI, kl. 301258-7049

HAFNARBÝGGÐ 12, VOPNAFIRÐI

FISKIMJÓLSVERKSMIÐJA

VERKINN

HEIT TEKNINGAR

ADALTEKNINGAR

ÚTLIT SUBUR

MRV. I A1

TEMHAR

HMH / OI

DAGS

05.02.2009

OTGÁFA

VERK NR.

0795

NÖMER TEKNINGAR


10-07





1
ÚTLIT 1:100
ÚTLIT SUBUR



ARKITEKTAR

ASÍ

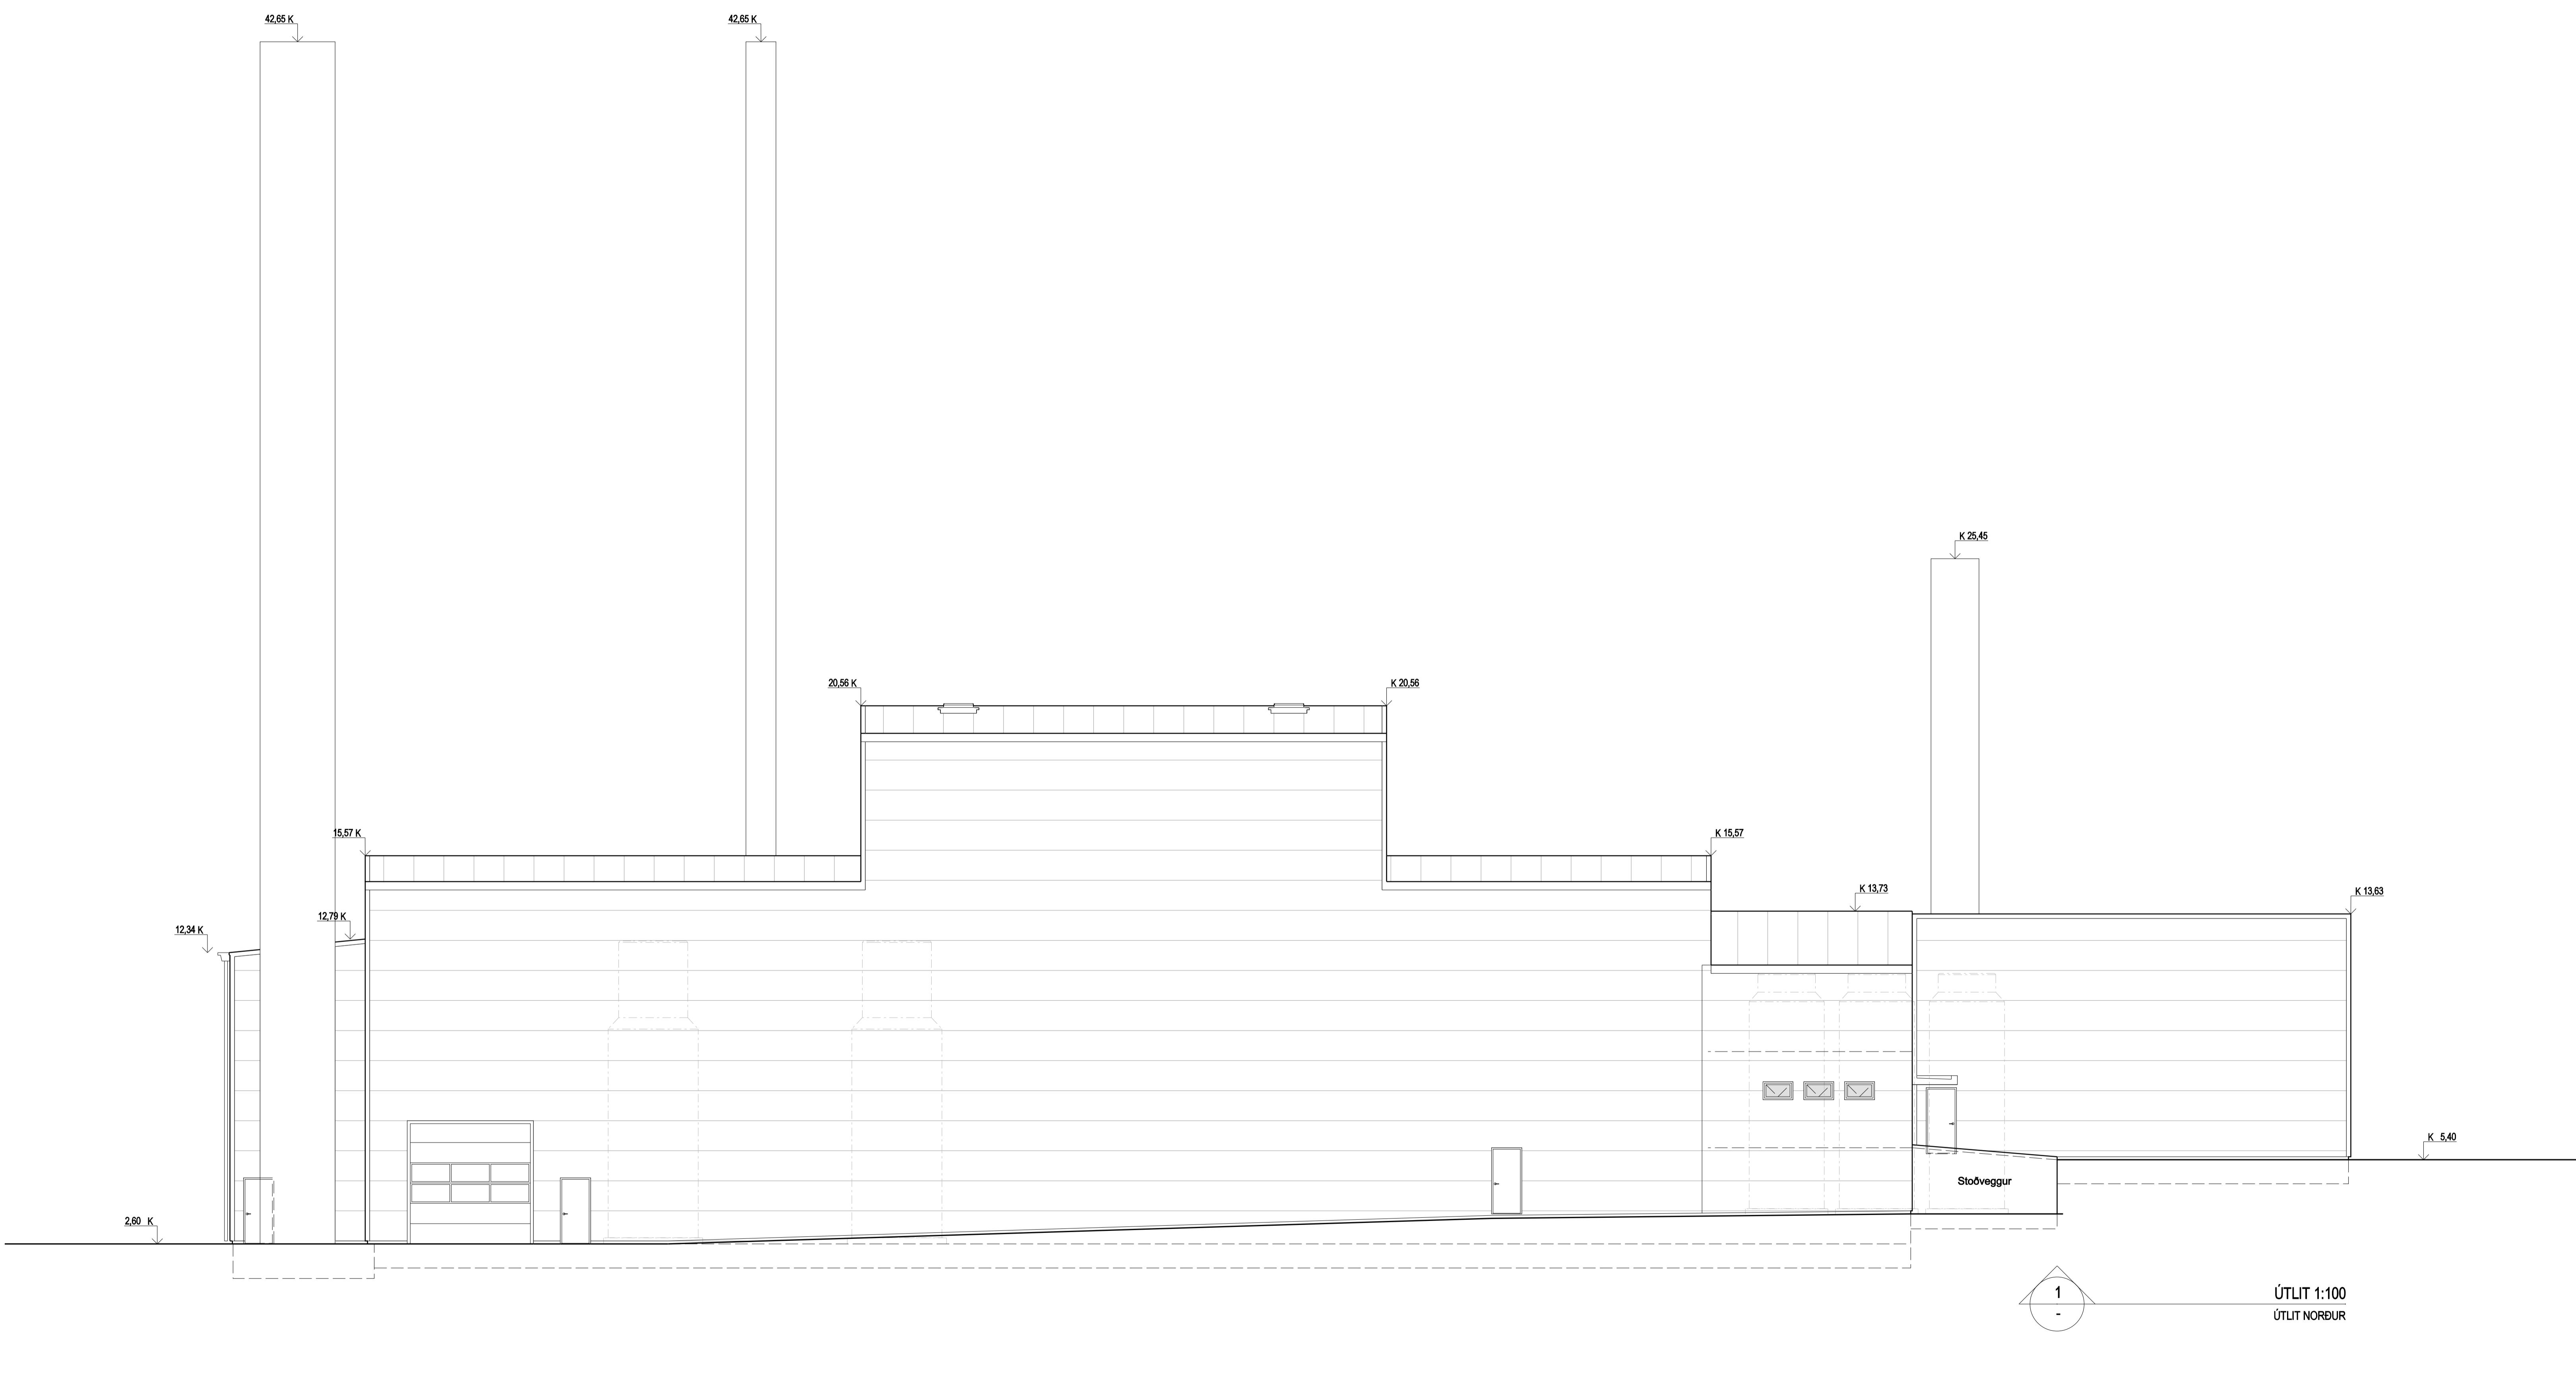

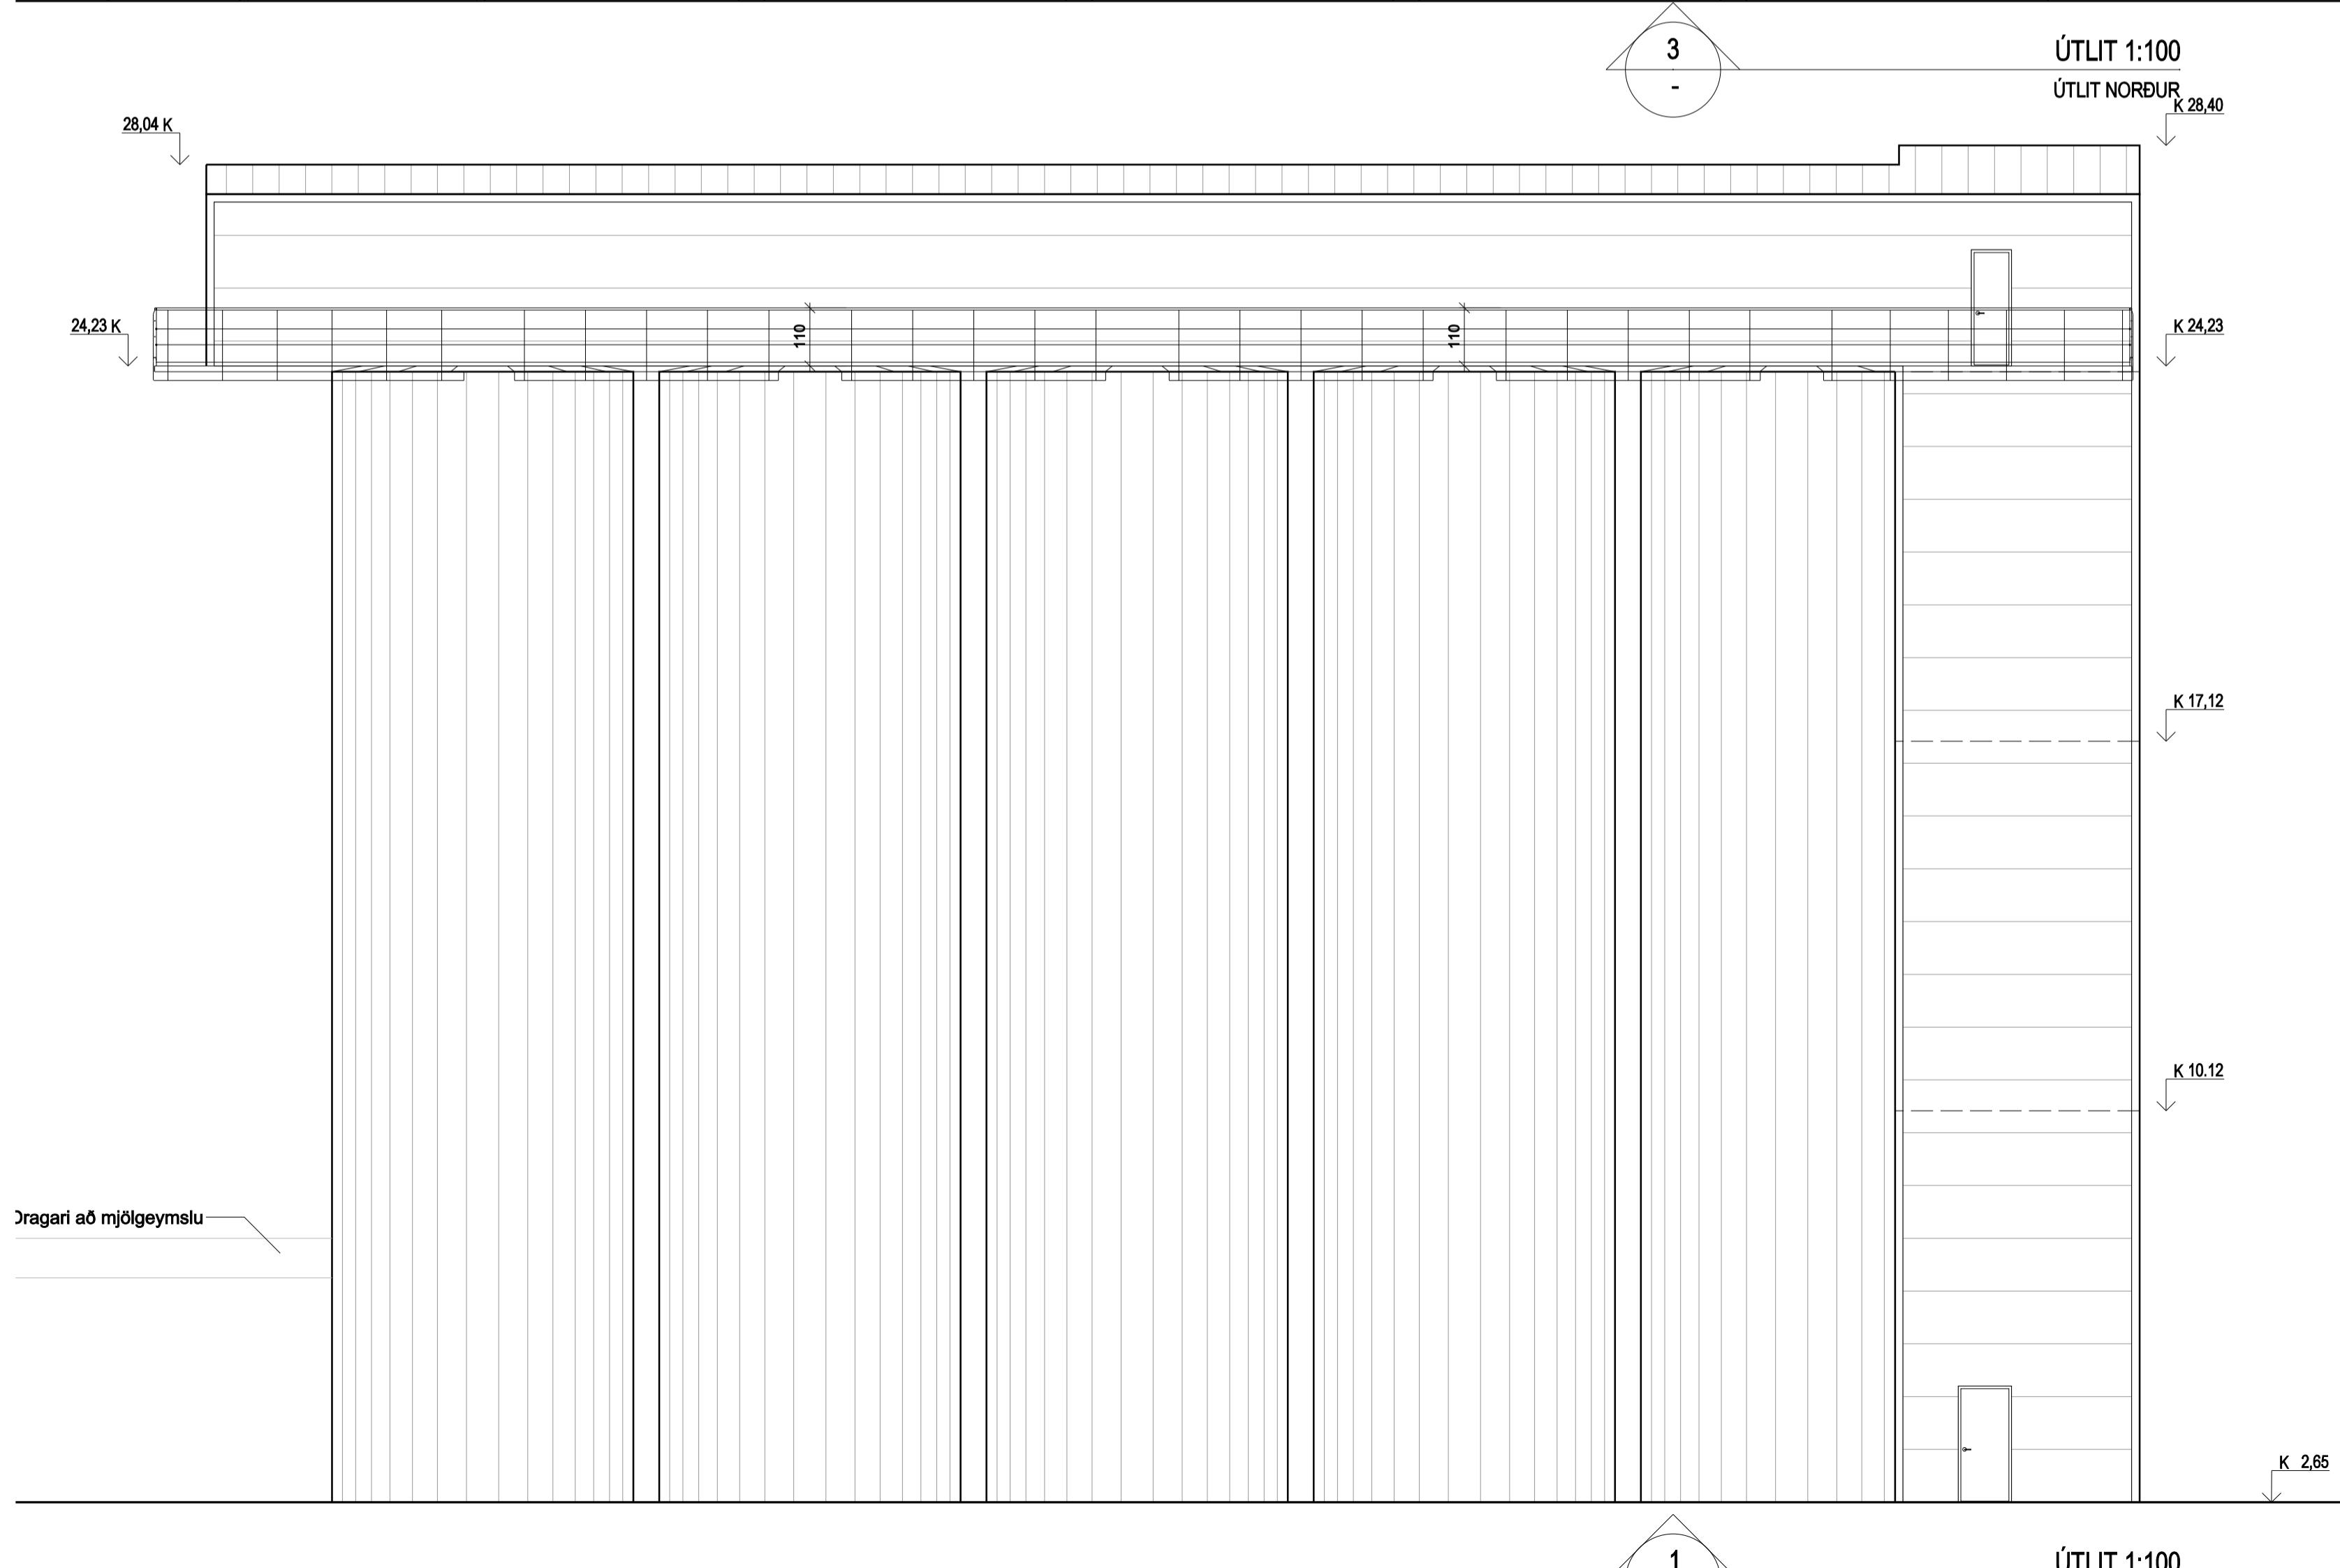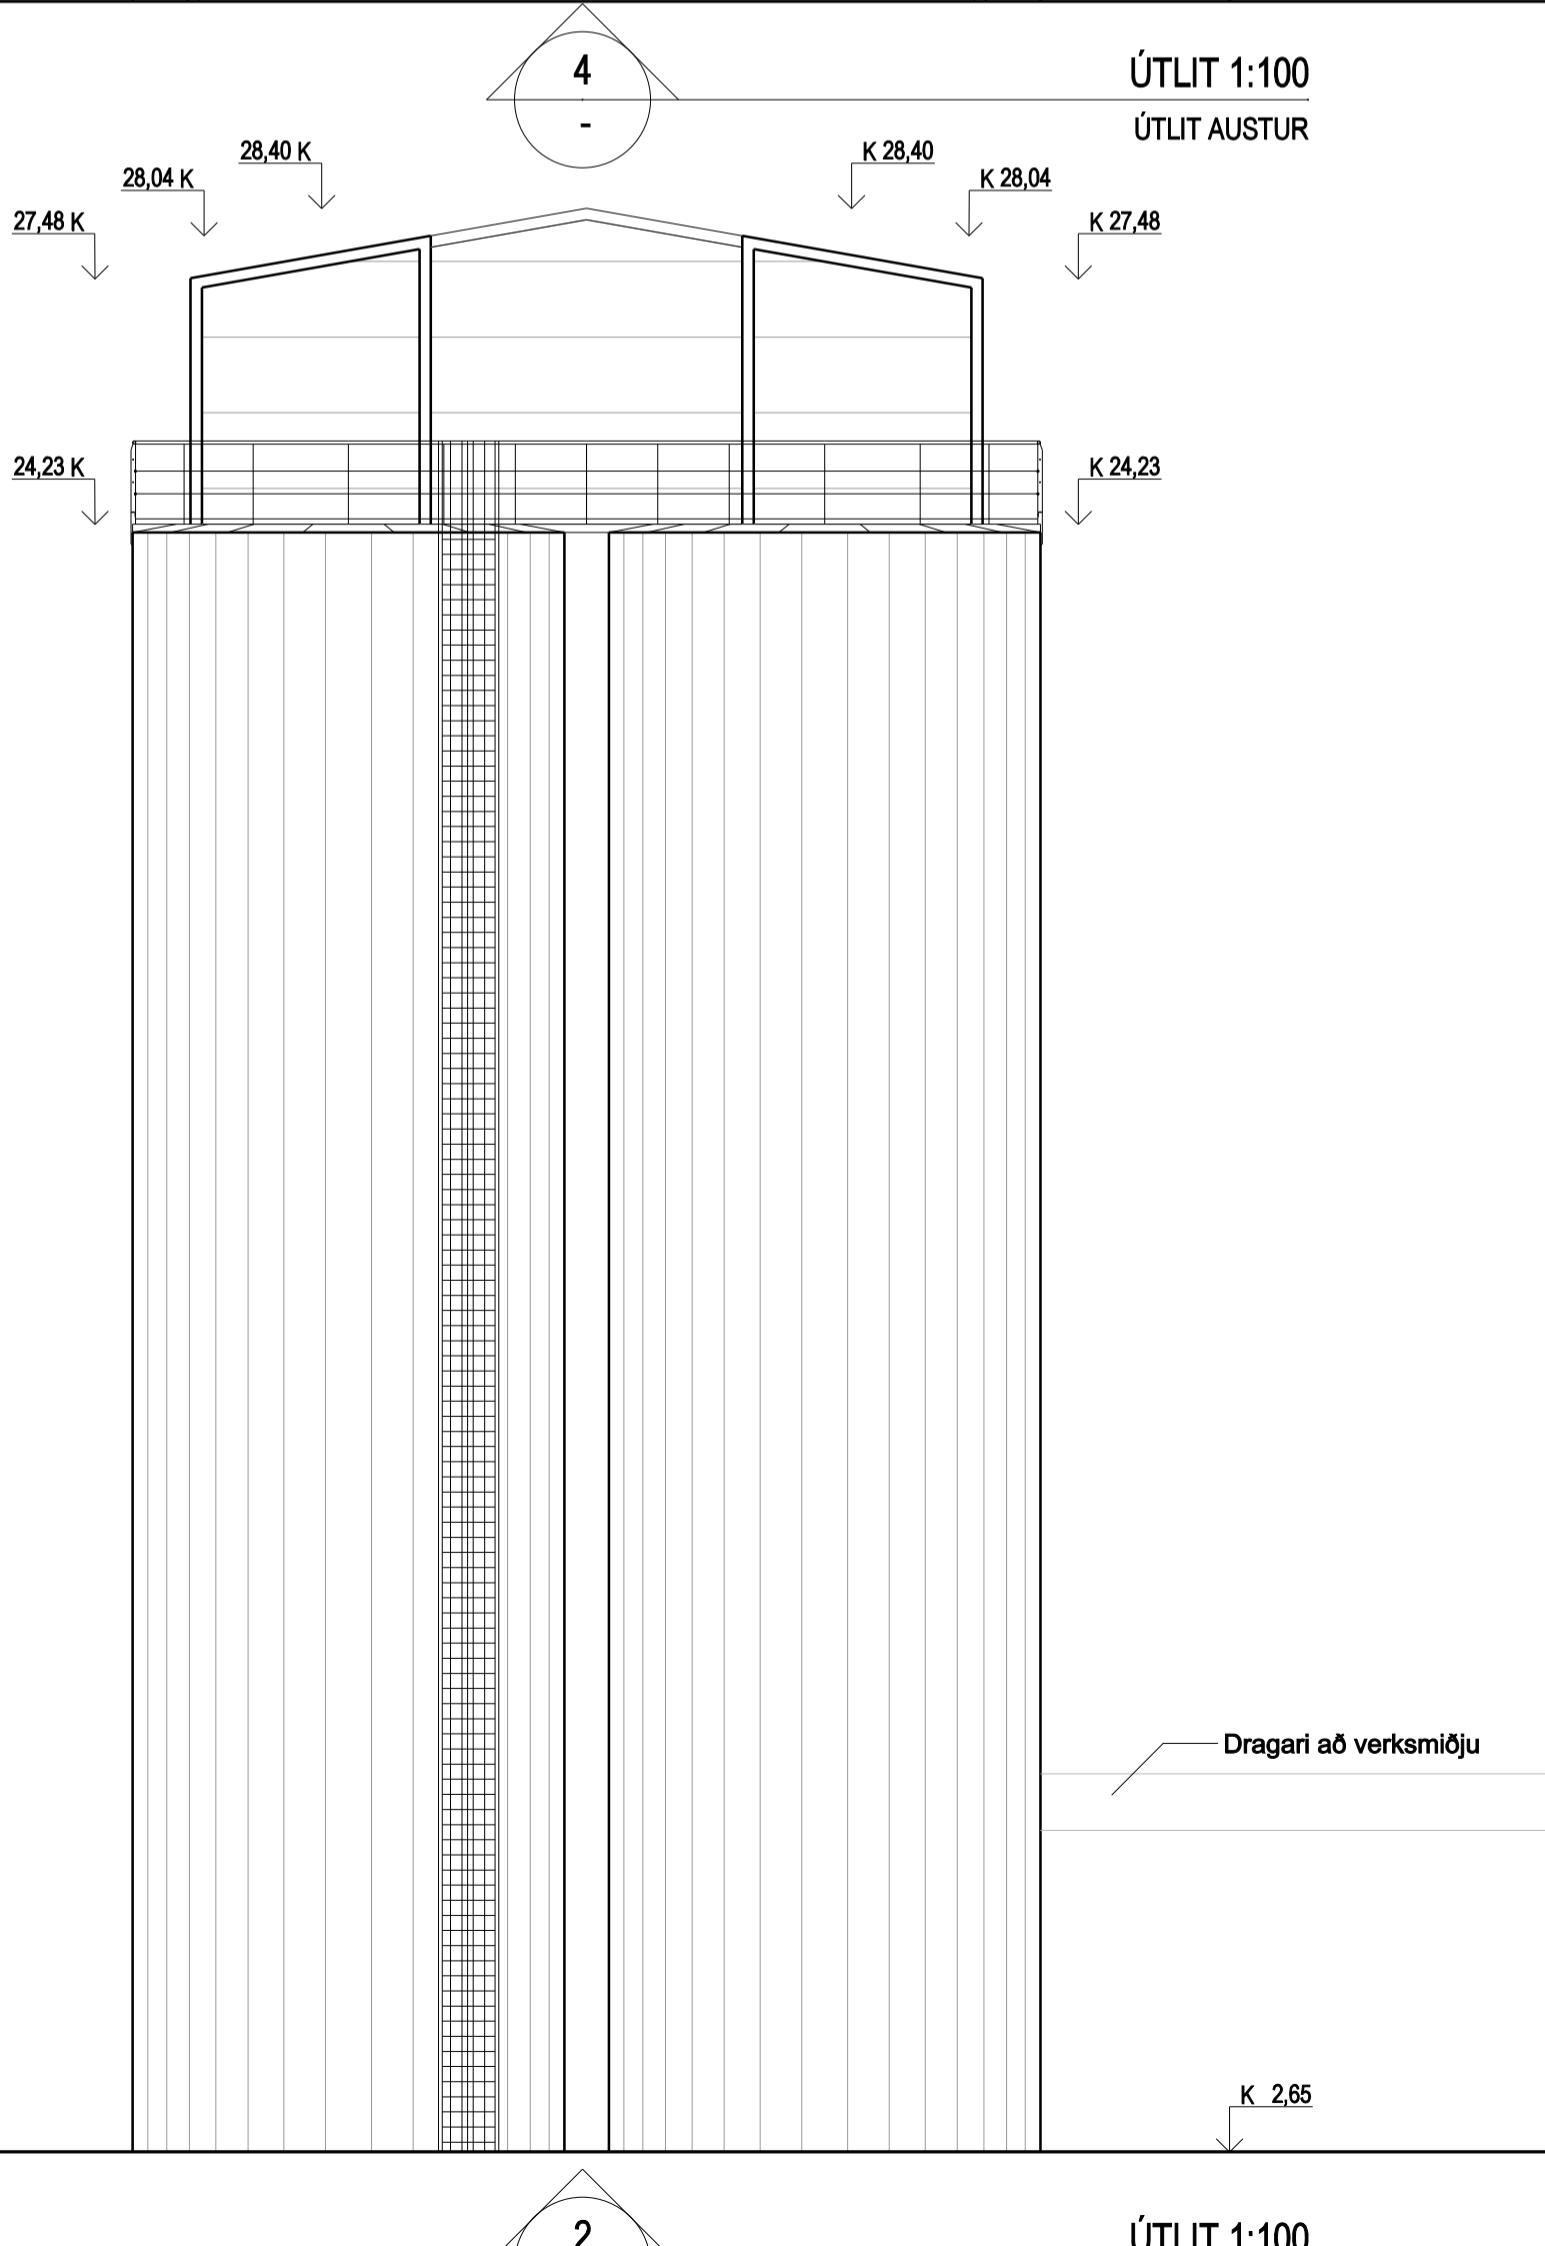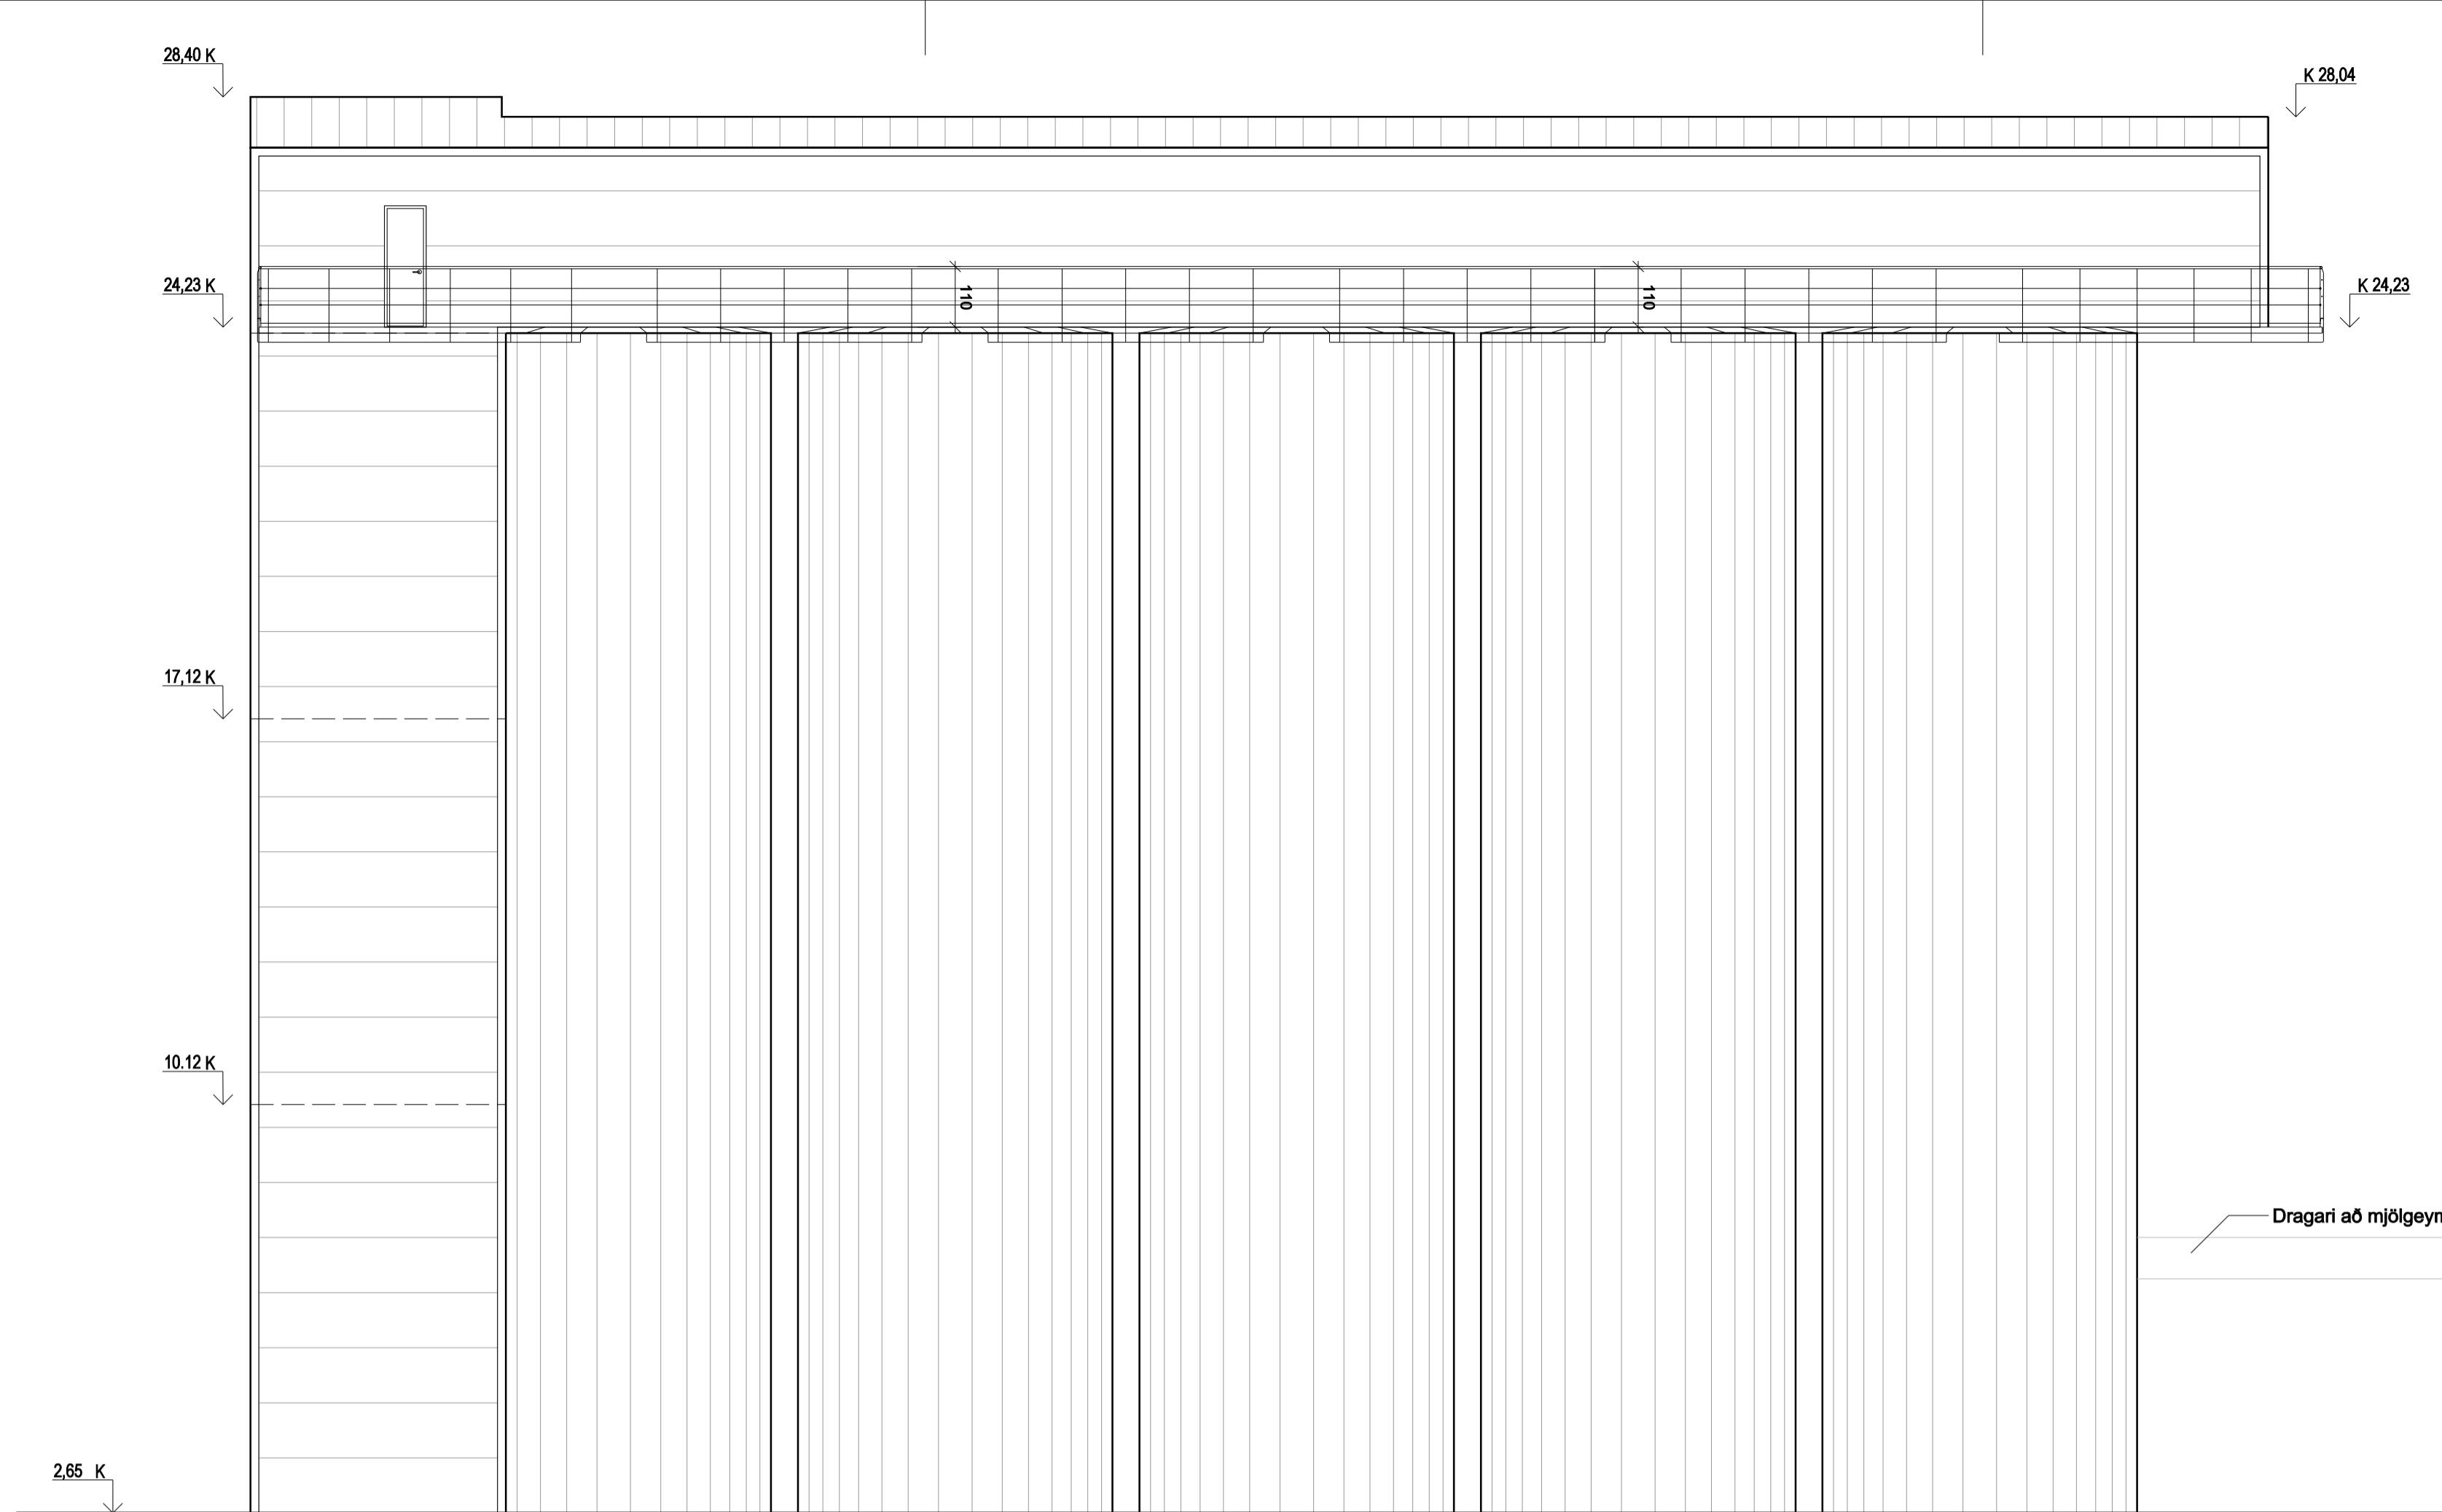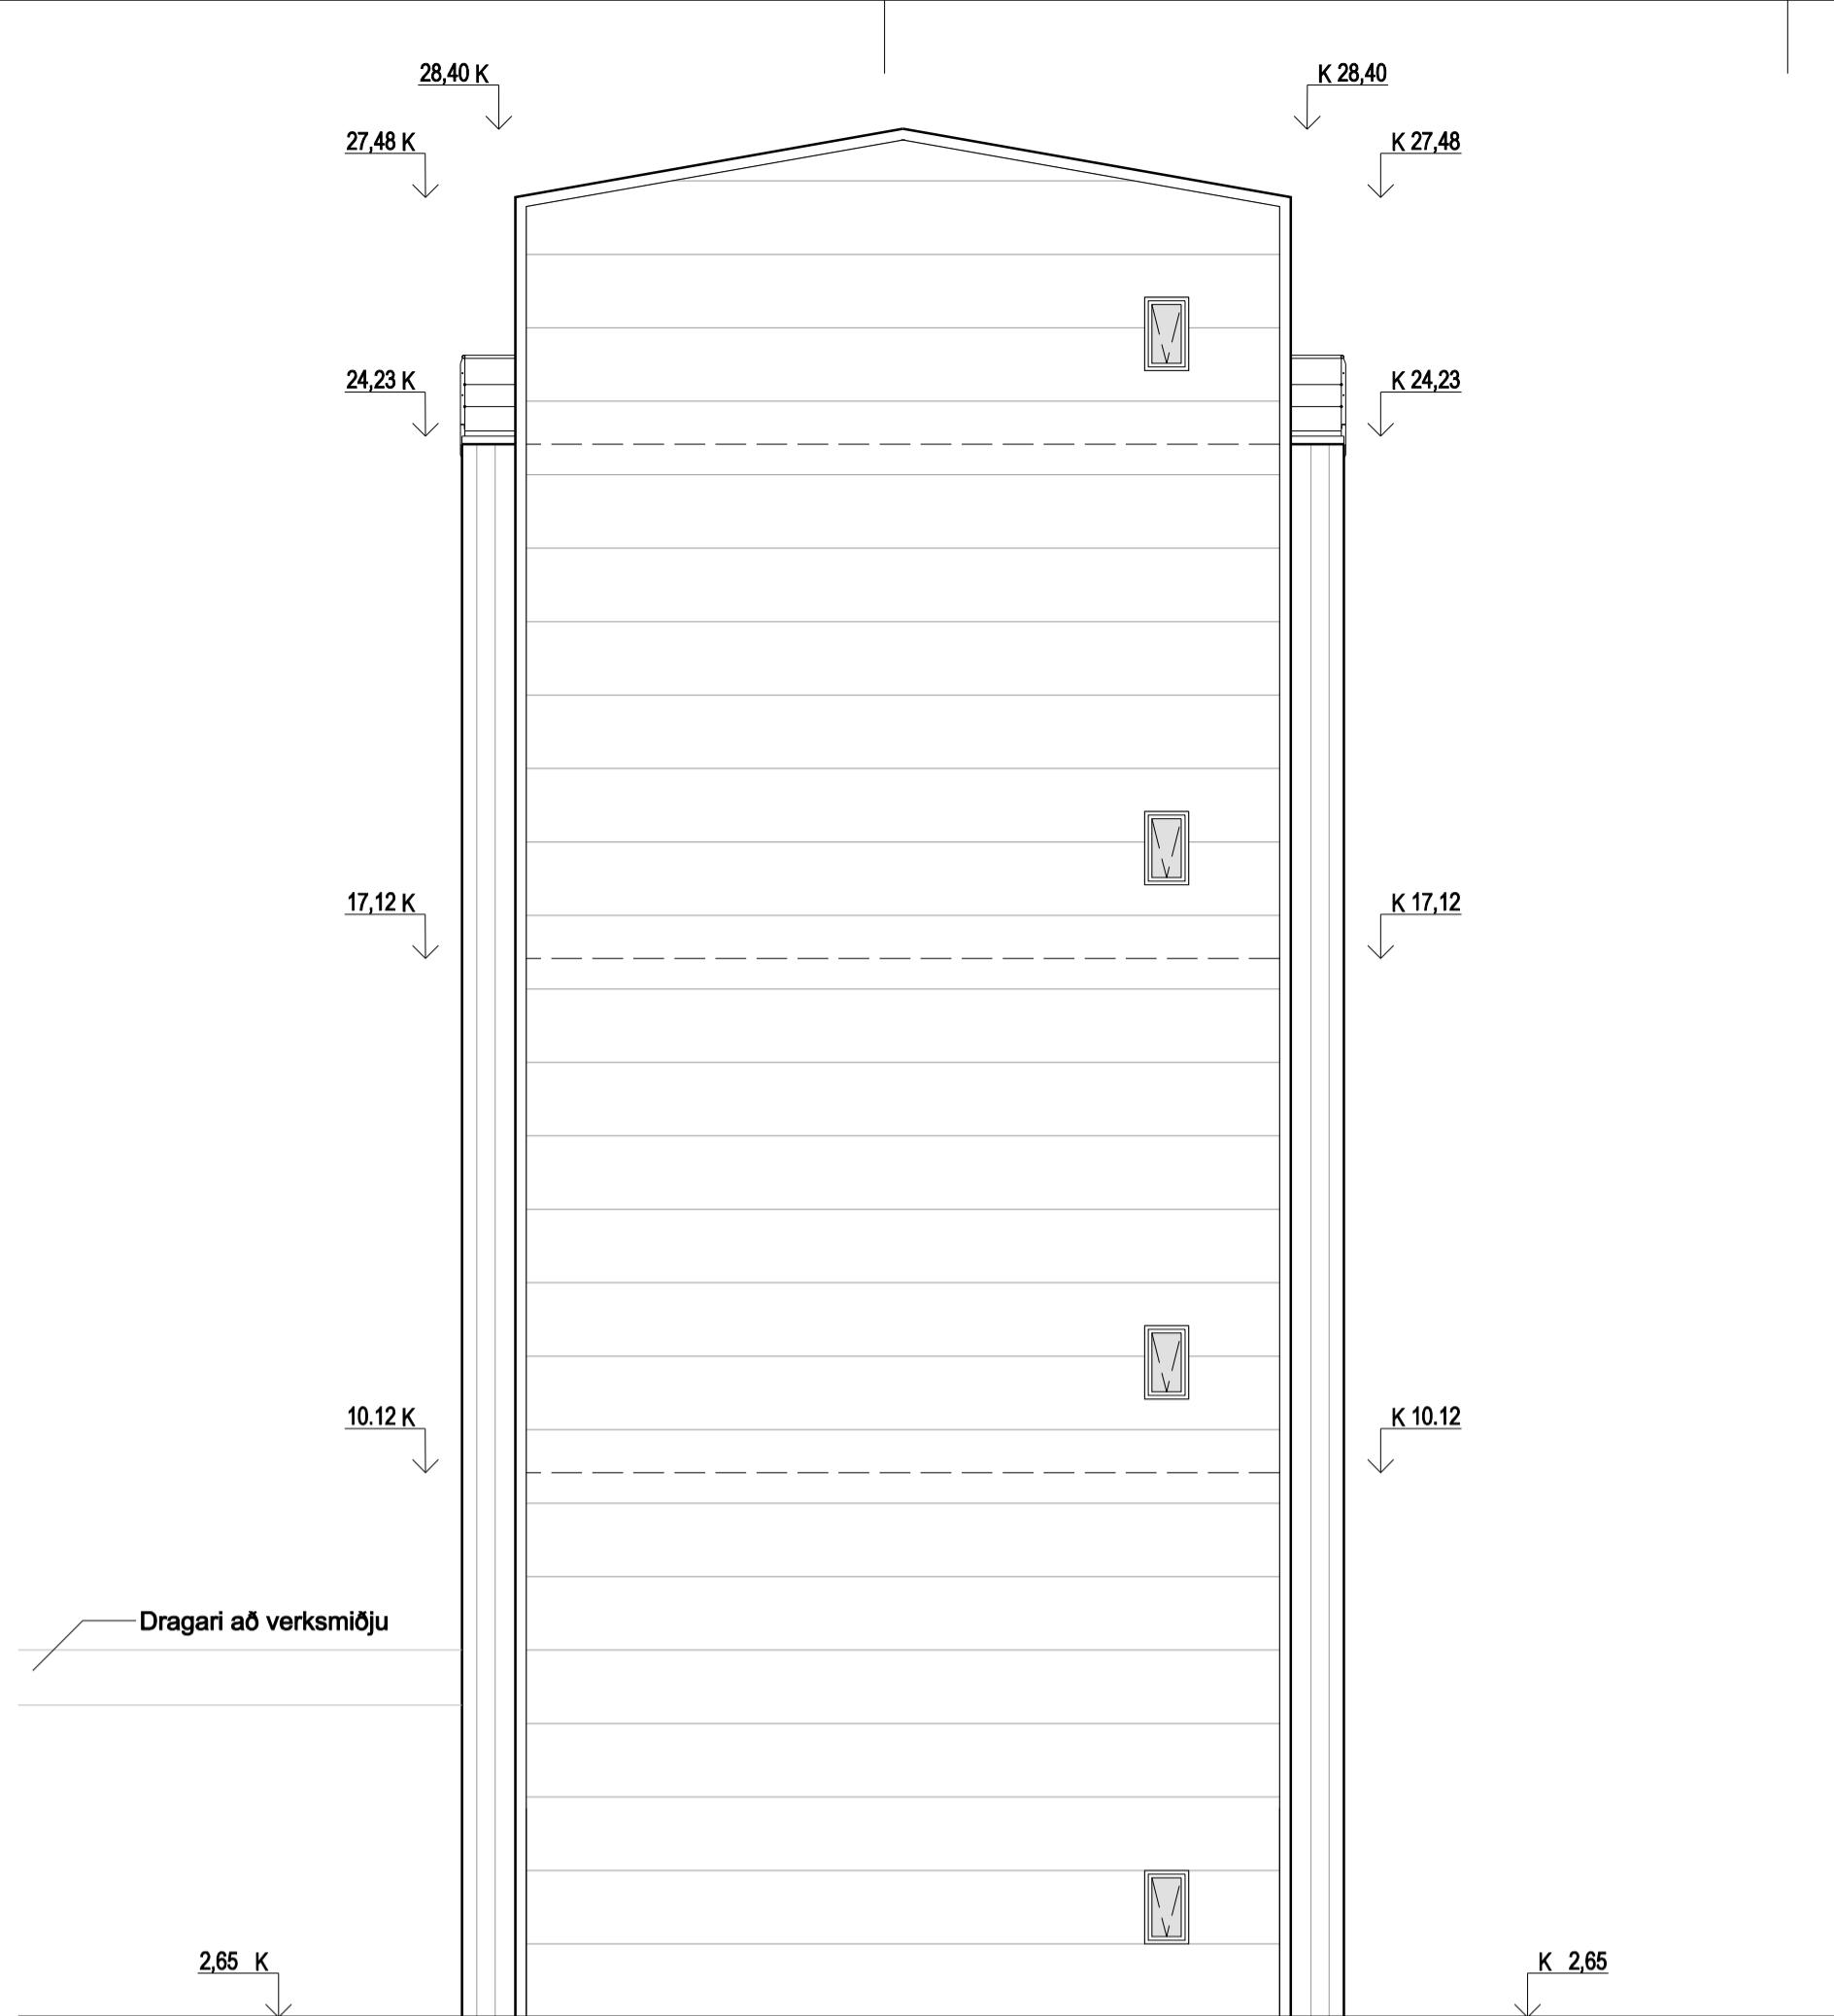

TEIKNING TIL
UMFJÖLLUNAR
YFIRVALDA

ÚTGÁFA		TEIKNAD		SAMþYKKT		DAGS
BREYTINGAR						

ASK Arkitektar
Gleimsleið 9
101 Reykjavík
Sími 515 0300
Fax: 515 0319
www.ask.is

Ártaun aðalhófnum:

Heigi Már Halldórsson arkitekt FAI, kt. 301259-7049
HAFNARBÝGGÐ 12, VOPNAFIRÐI
FISKIMJÖLSVERKSMIÐJA

VERKTEKNIKURAR
ADALTEIKNINGAR
ÚTLIT
MJÖLTANKAR

MRY. I A1 1:100		TEIKNAD		HMH / Ö		DAGS
VERK NR.	0795	NOMER TEIKNINGAR	10-11	UTGÁFA		