
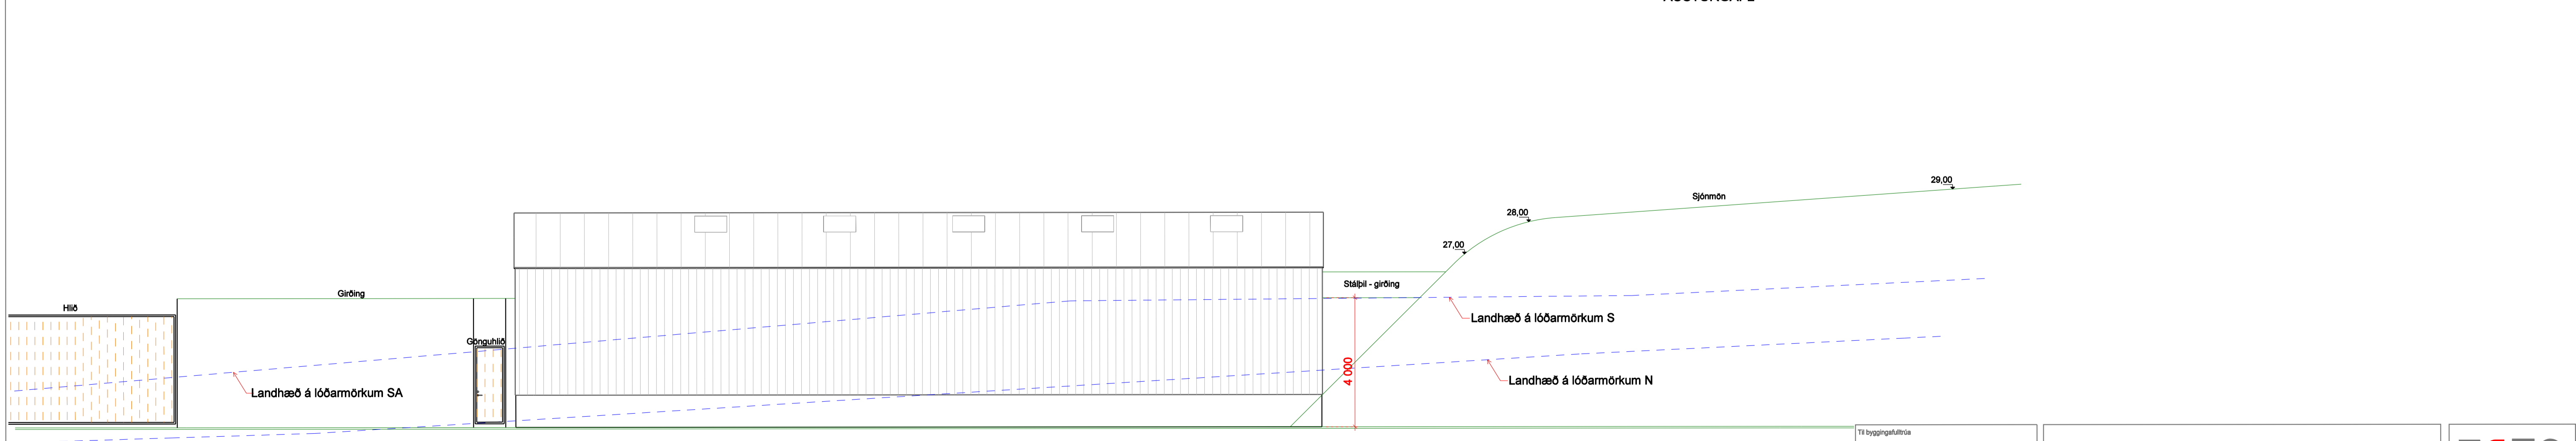
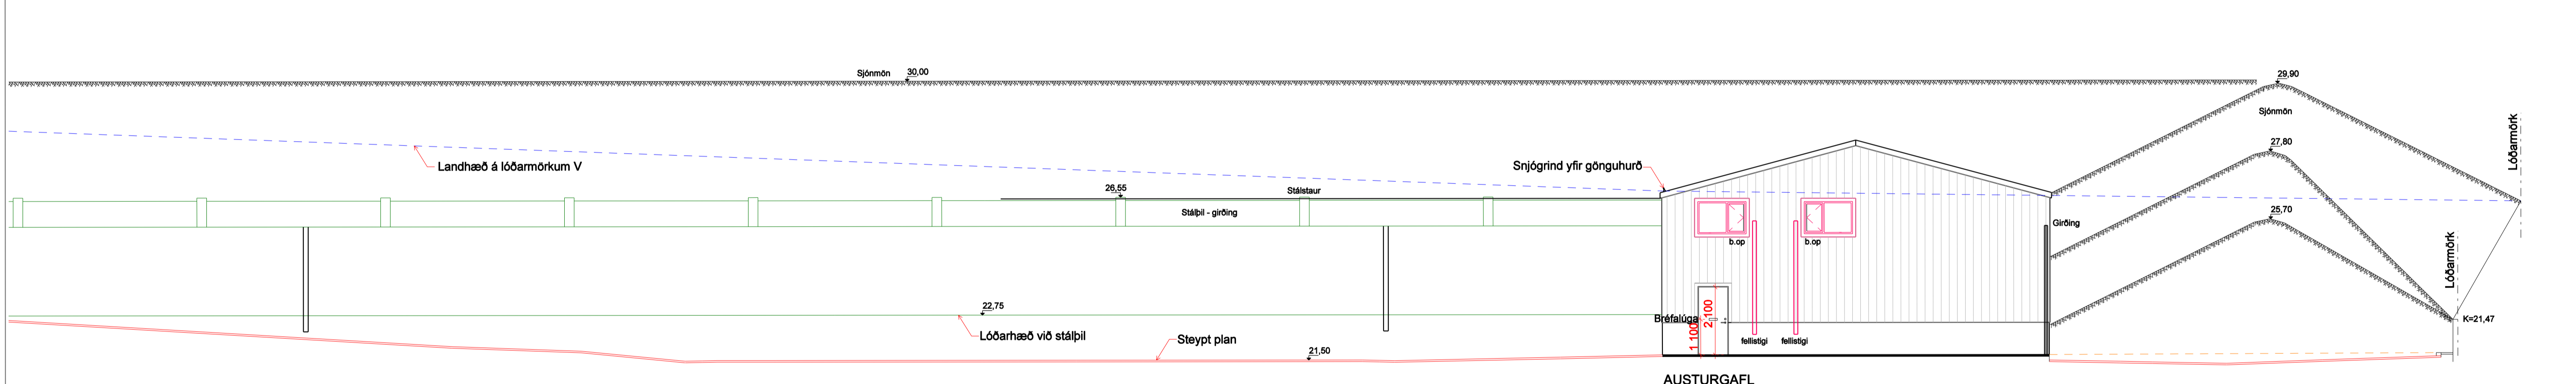
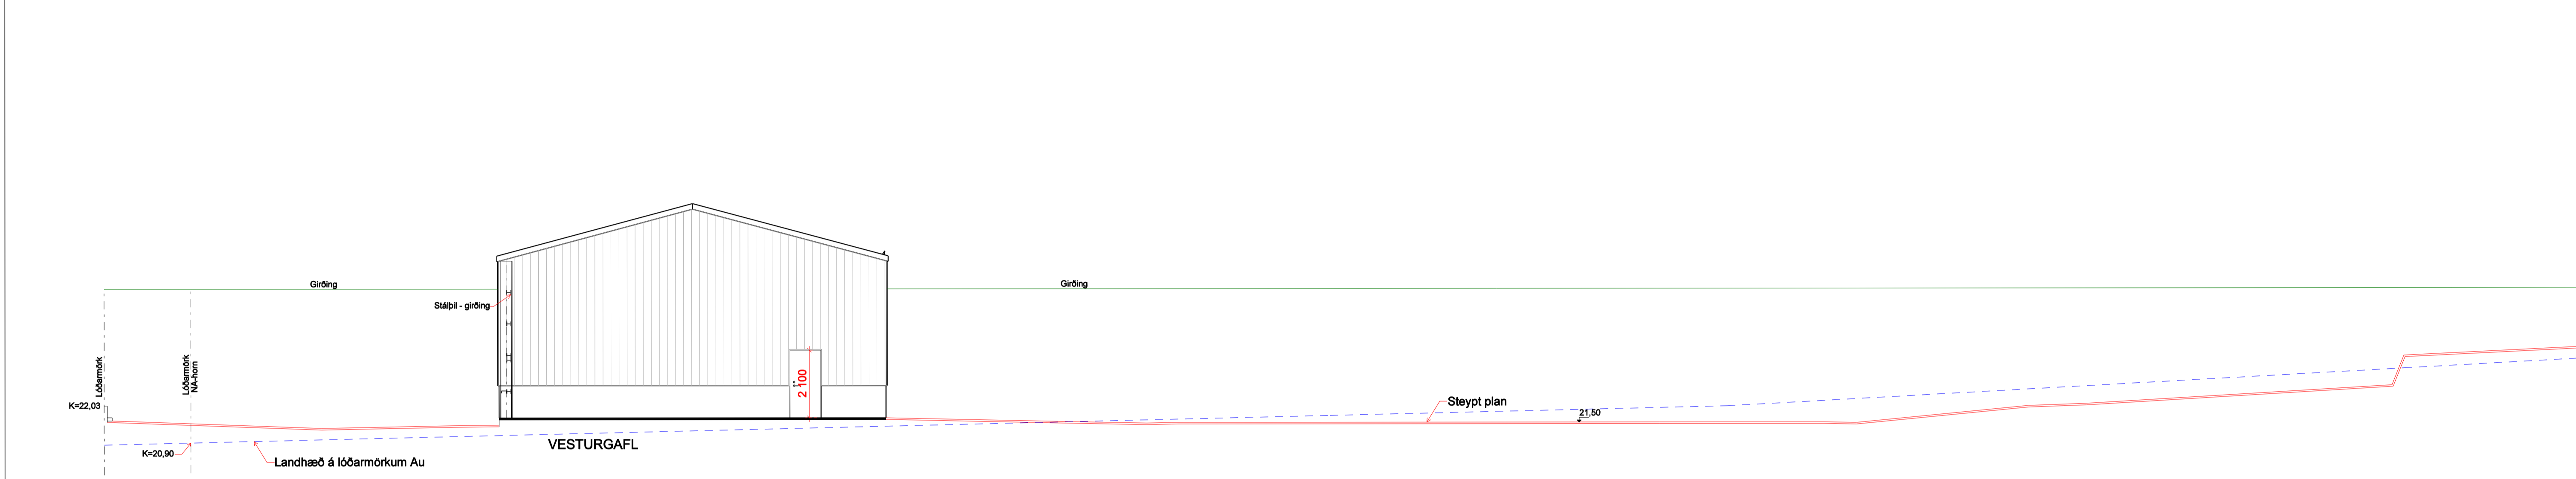
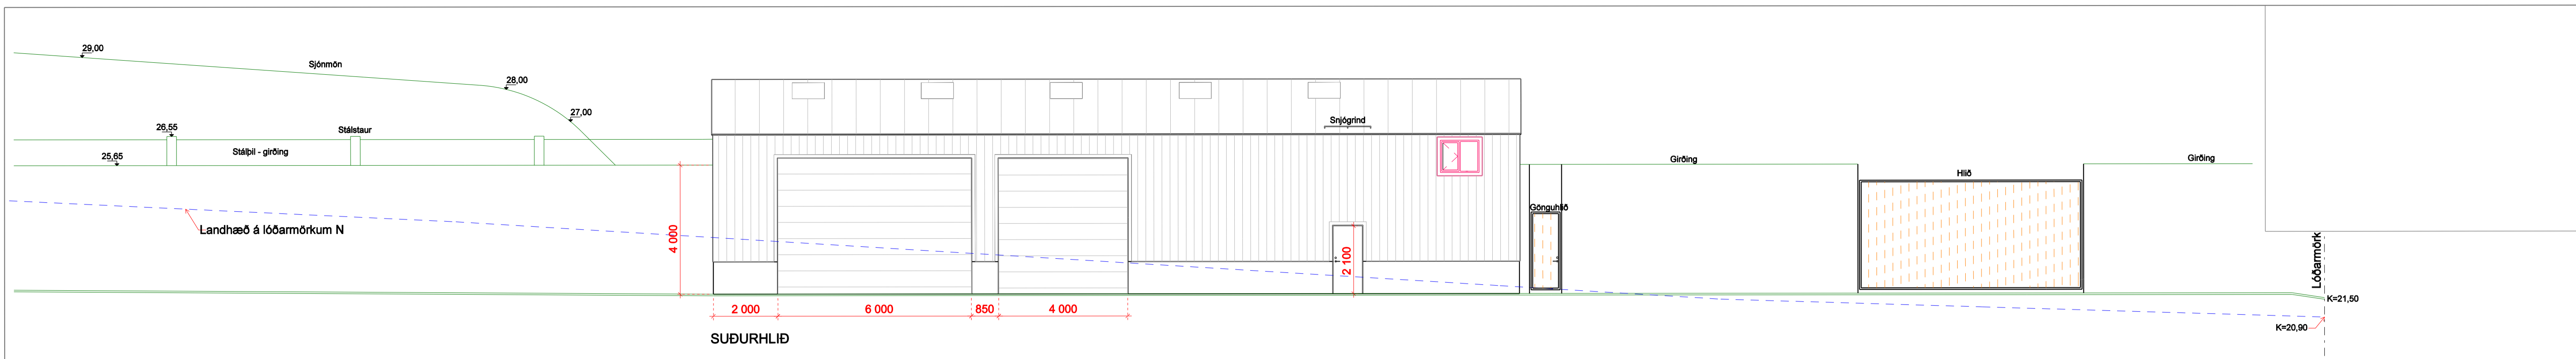
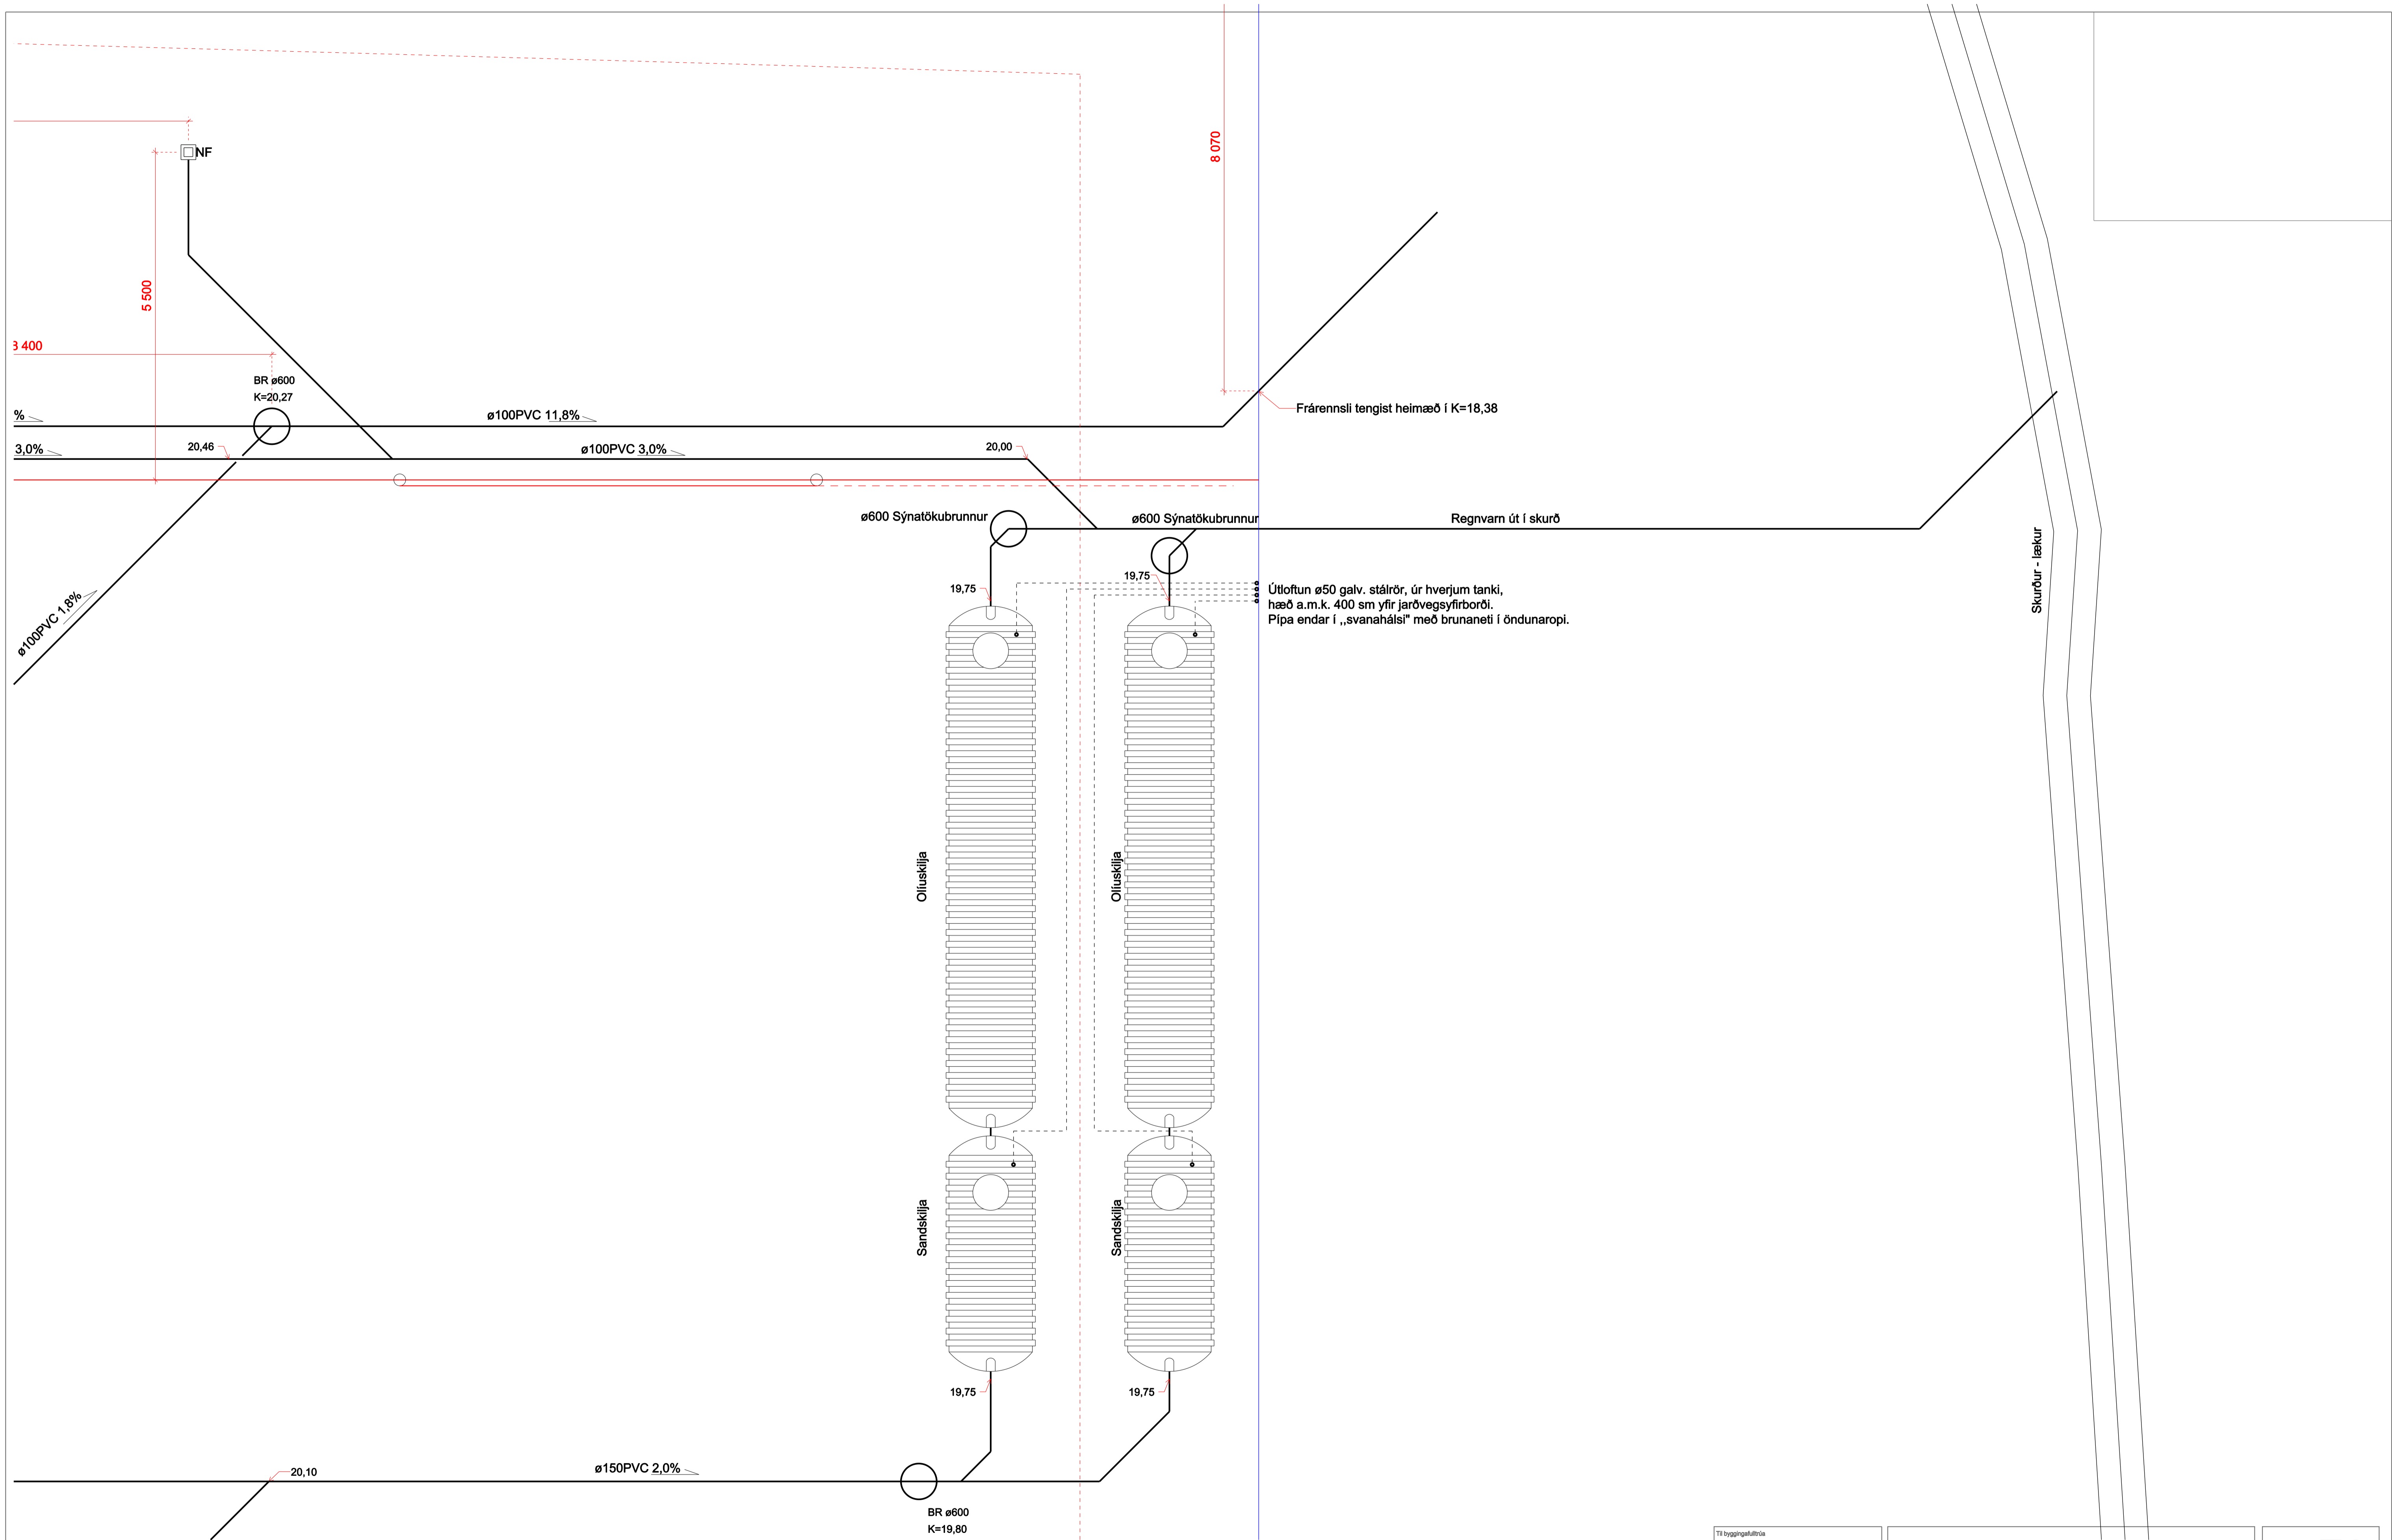



Til byggingafróðis		<b>Ægisnes 1 Akureyri</b>		 Verkfræðistofa Norðurlands ehf. Höfðaból 4, 600 Akureyri Sími 460-9700 Fax 460-9701
Áttun hönnuðar		Áfstöðumynd		
Árni Gunnar Kristjánsson 231161-3849		M. 1:500 (A1)	Hannað K.M./Á.G.K.	Teknað K.M./Á.G.K.
Áttun höfundar aðalefninga		Samb. 07.07.2009	Nr. 0991-00-0100	




Til byggingafróðis		<b>Ægisnes 1 Akureyri</b>		 Verkfæðistofa Norðurlands ehf. Höfðaból 4 600 Akureyri Sími 460-9700 Fax 460-9701	
Artun hönnuðar					
Árni Gunnar Kristjánsson 231161-3849		Útítt		M.	Nr.
Artun höfundar aðstoðnings		1:100 (A1)	Á.G.K.	Á.G.K/L.B.	30.07.2009
					0991-00-0103




Skurður - lækur

Tilbyggjagæltíra		<b>Ægisnes 1 Akureyri</b>				 Verkræðistofa Norðurlands ehf. Háttbót 4, 600 Akureyri Sími 460-9700 Fax 460-9701
Ártun hönnuðar		Frárennslislagnir, grunnmynd olfuskiplur				
Árni Gunnar Kristjánsson 231161-3849		M.	Hennæð	Telmað	Samþ.	Daga.
Ártun höfundar aðaleinkinga		1:50 (A1)	K.M./Á.G.K.	Á.G.K/K.M.		20.08.2009
						Nr. 0991-02-0103

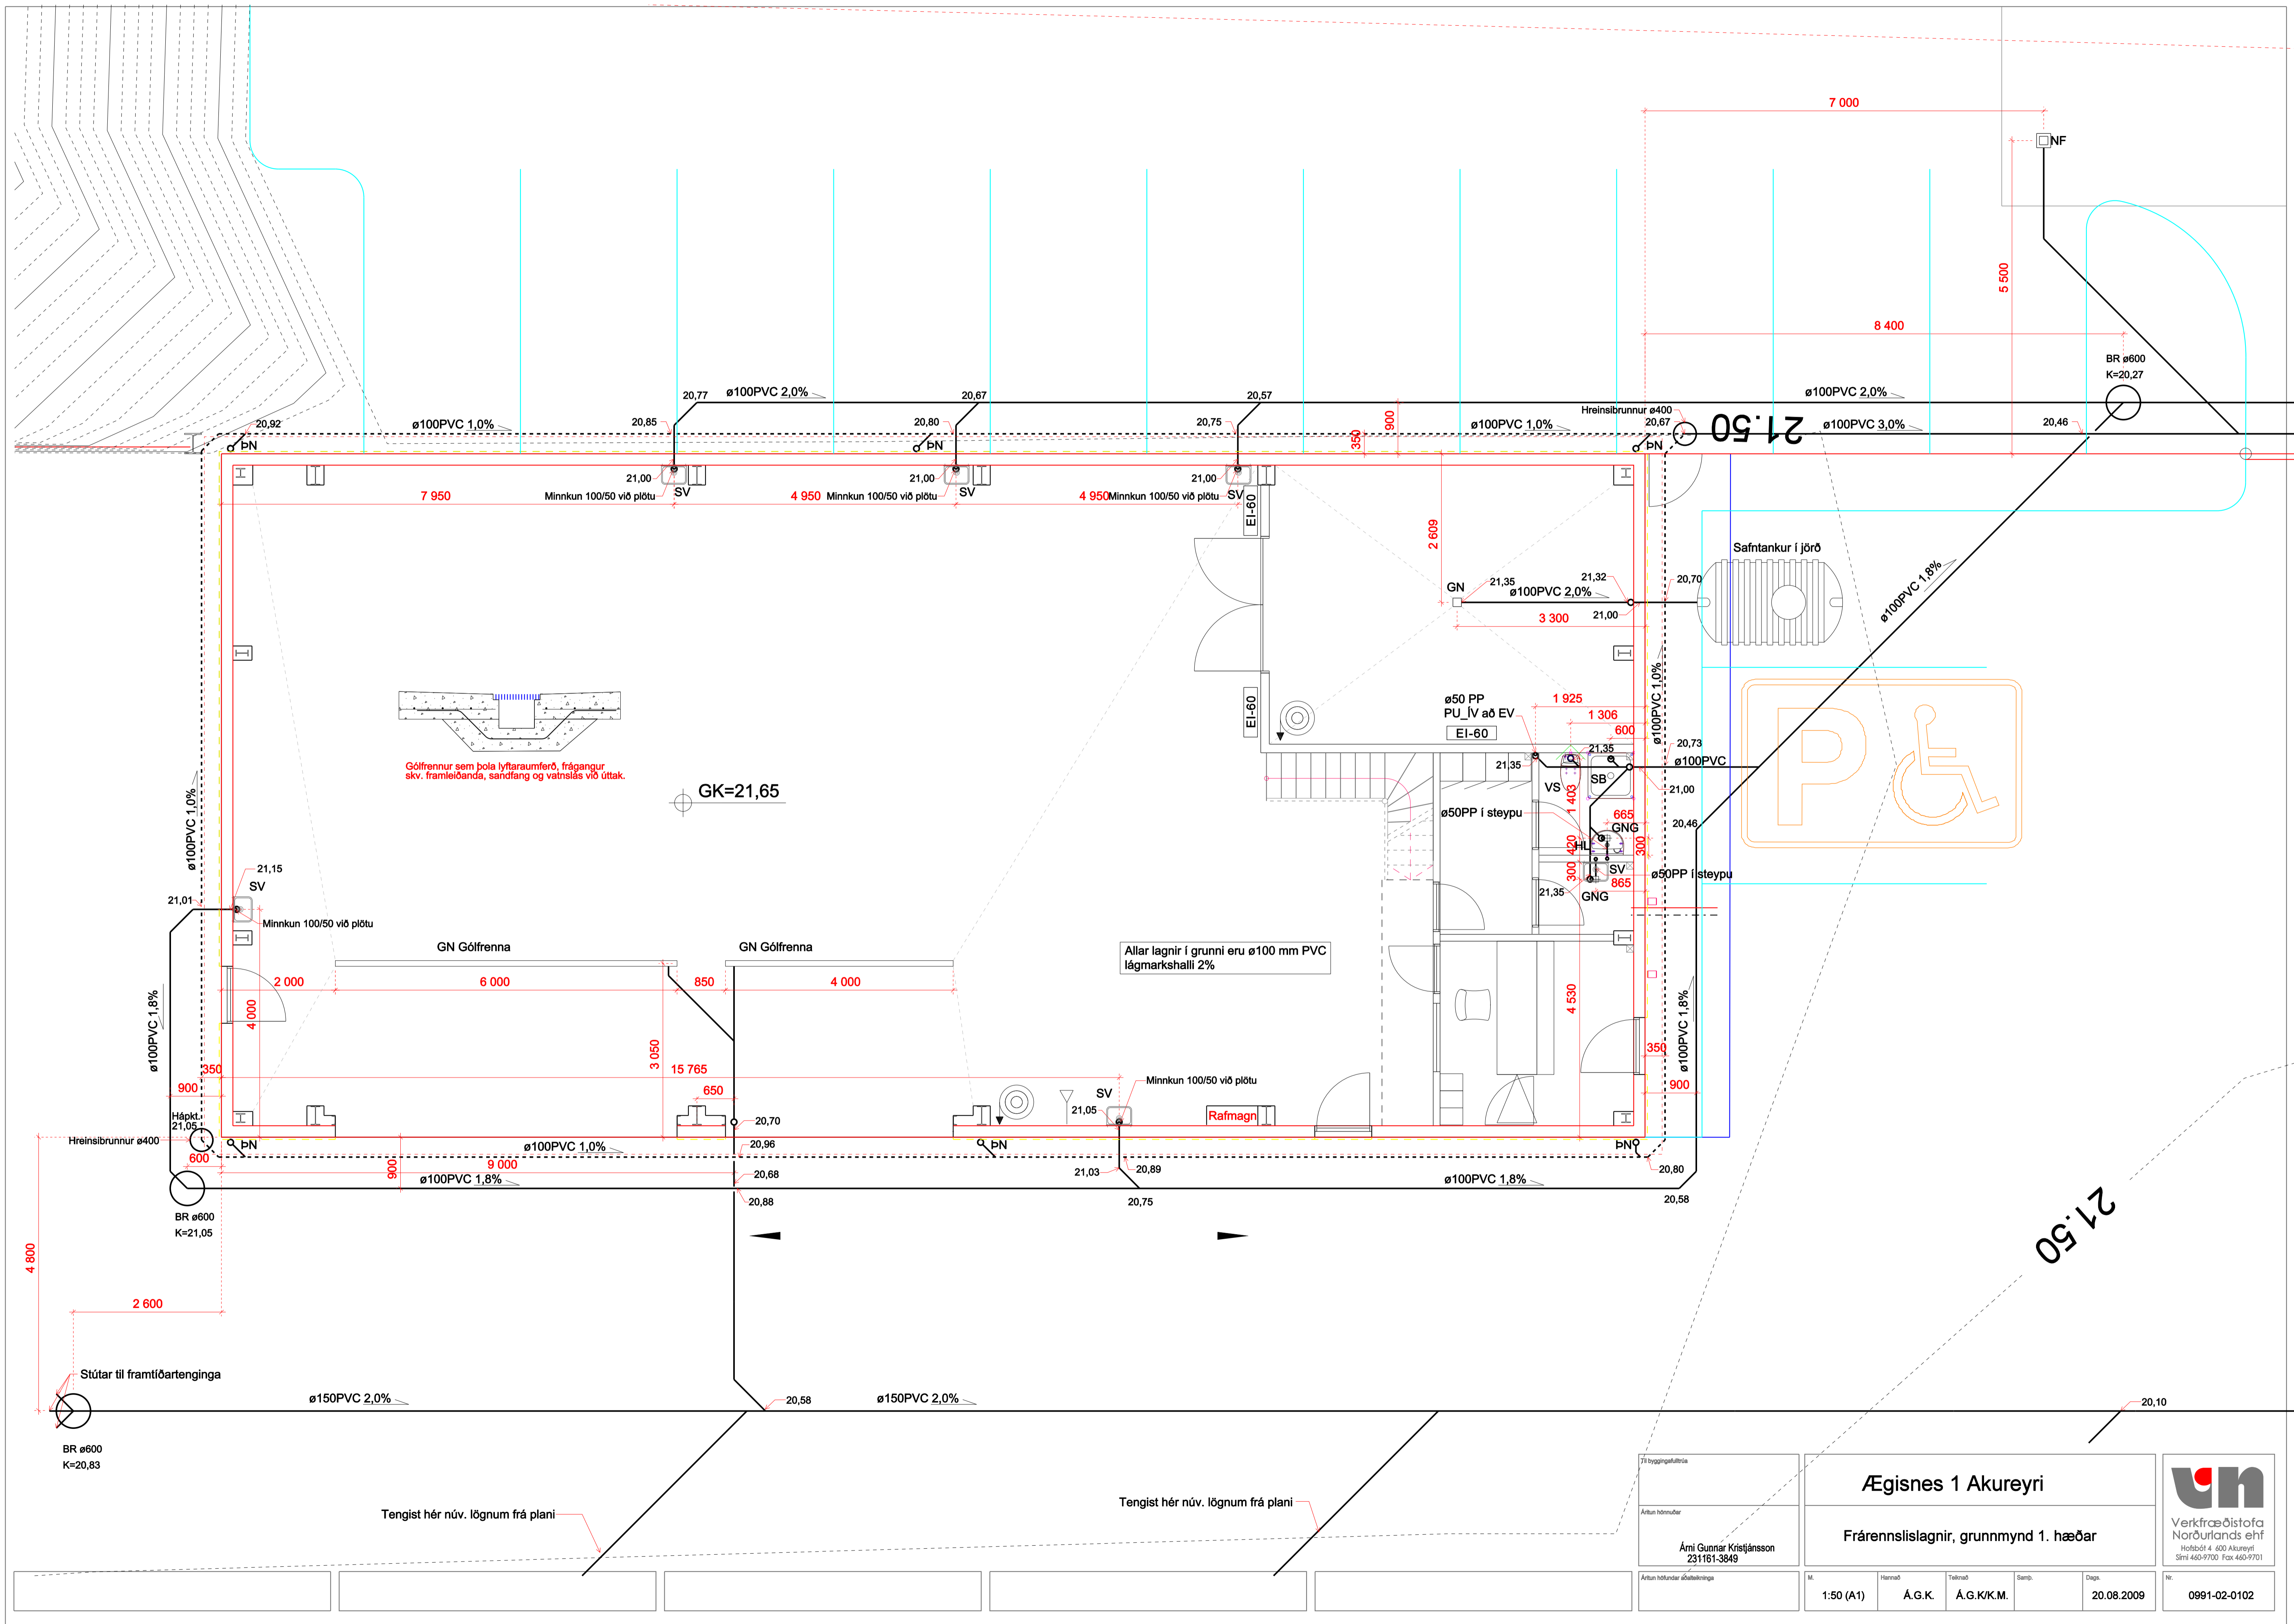

Gólfrennur sem þola lyftaraumferð, frágangur skv. framleiðanda, sandfang og vatnsrás við úttak.

Allar lagirnir í grunni eru  $\varnothing 100$  mm PVC lágmarkshalli 2%



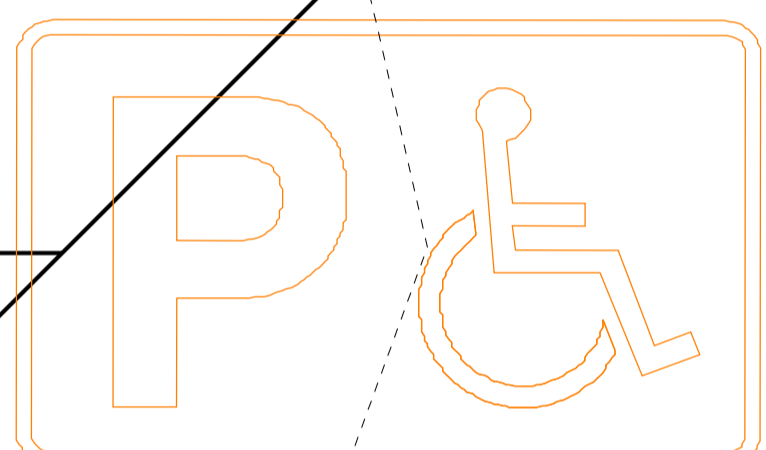


Tilbyggingafræðingur		<h3>Ægisnes 1 Akureyri</h3>					
Artunn hönnuðar		Frárennslislagirnir, grunnmynd 1. hæðar					
Ári Gunnar Kristjánsson 231161-3849		M.	Hannað	Teknað	Samb.	Dags.	Nr.
Artunn höfundar áðaleitringa		1:50 (A1)	Á.G.K.	Á.G.K./K.M.		20.08.2009	0991-02-102




Tengist hér núv. lögnum frá plani

Tengist hér núv. lögnum frá plani

--	--	--	--	--	--	--	--

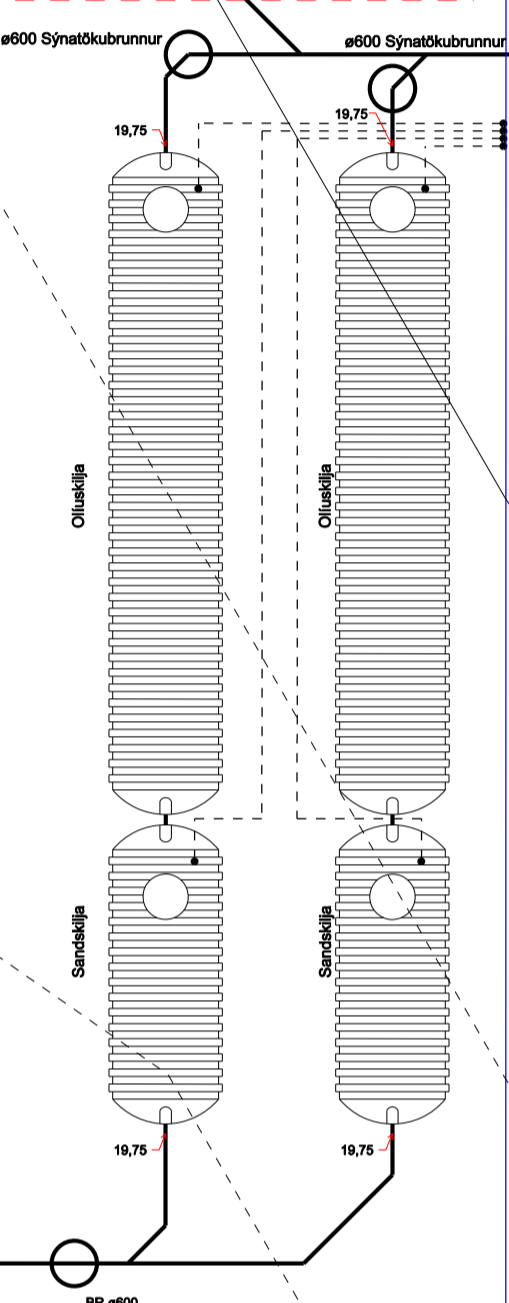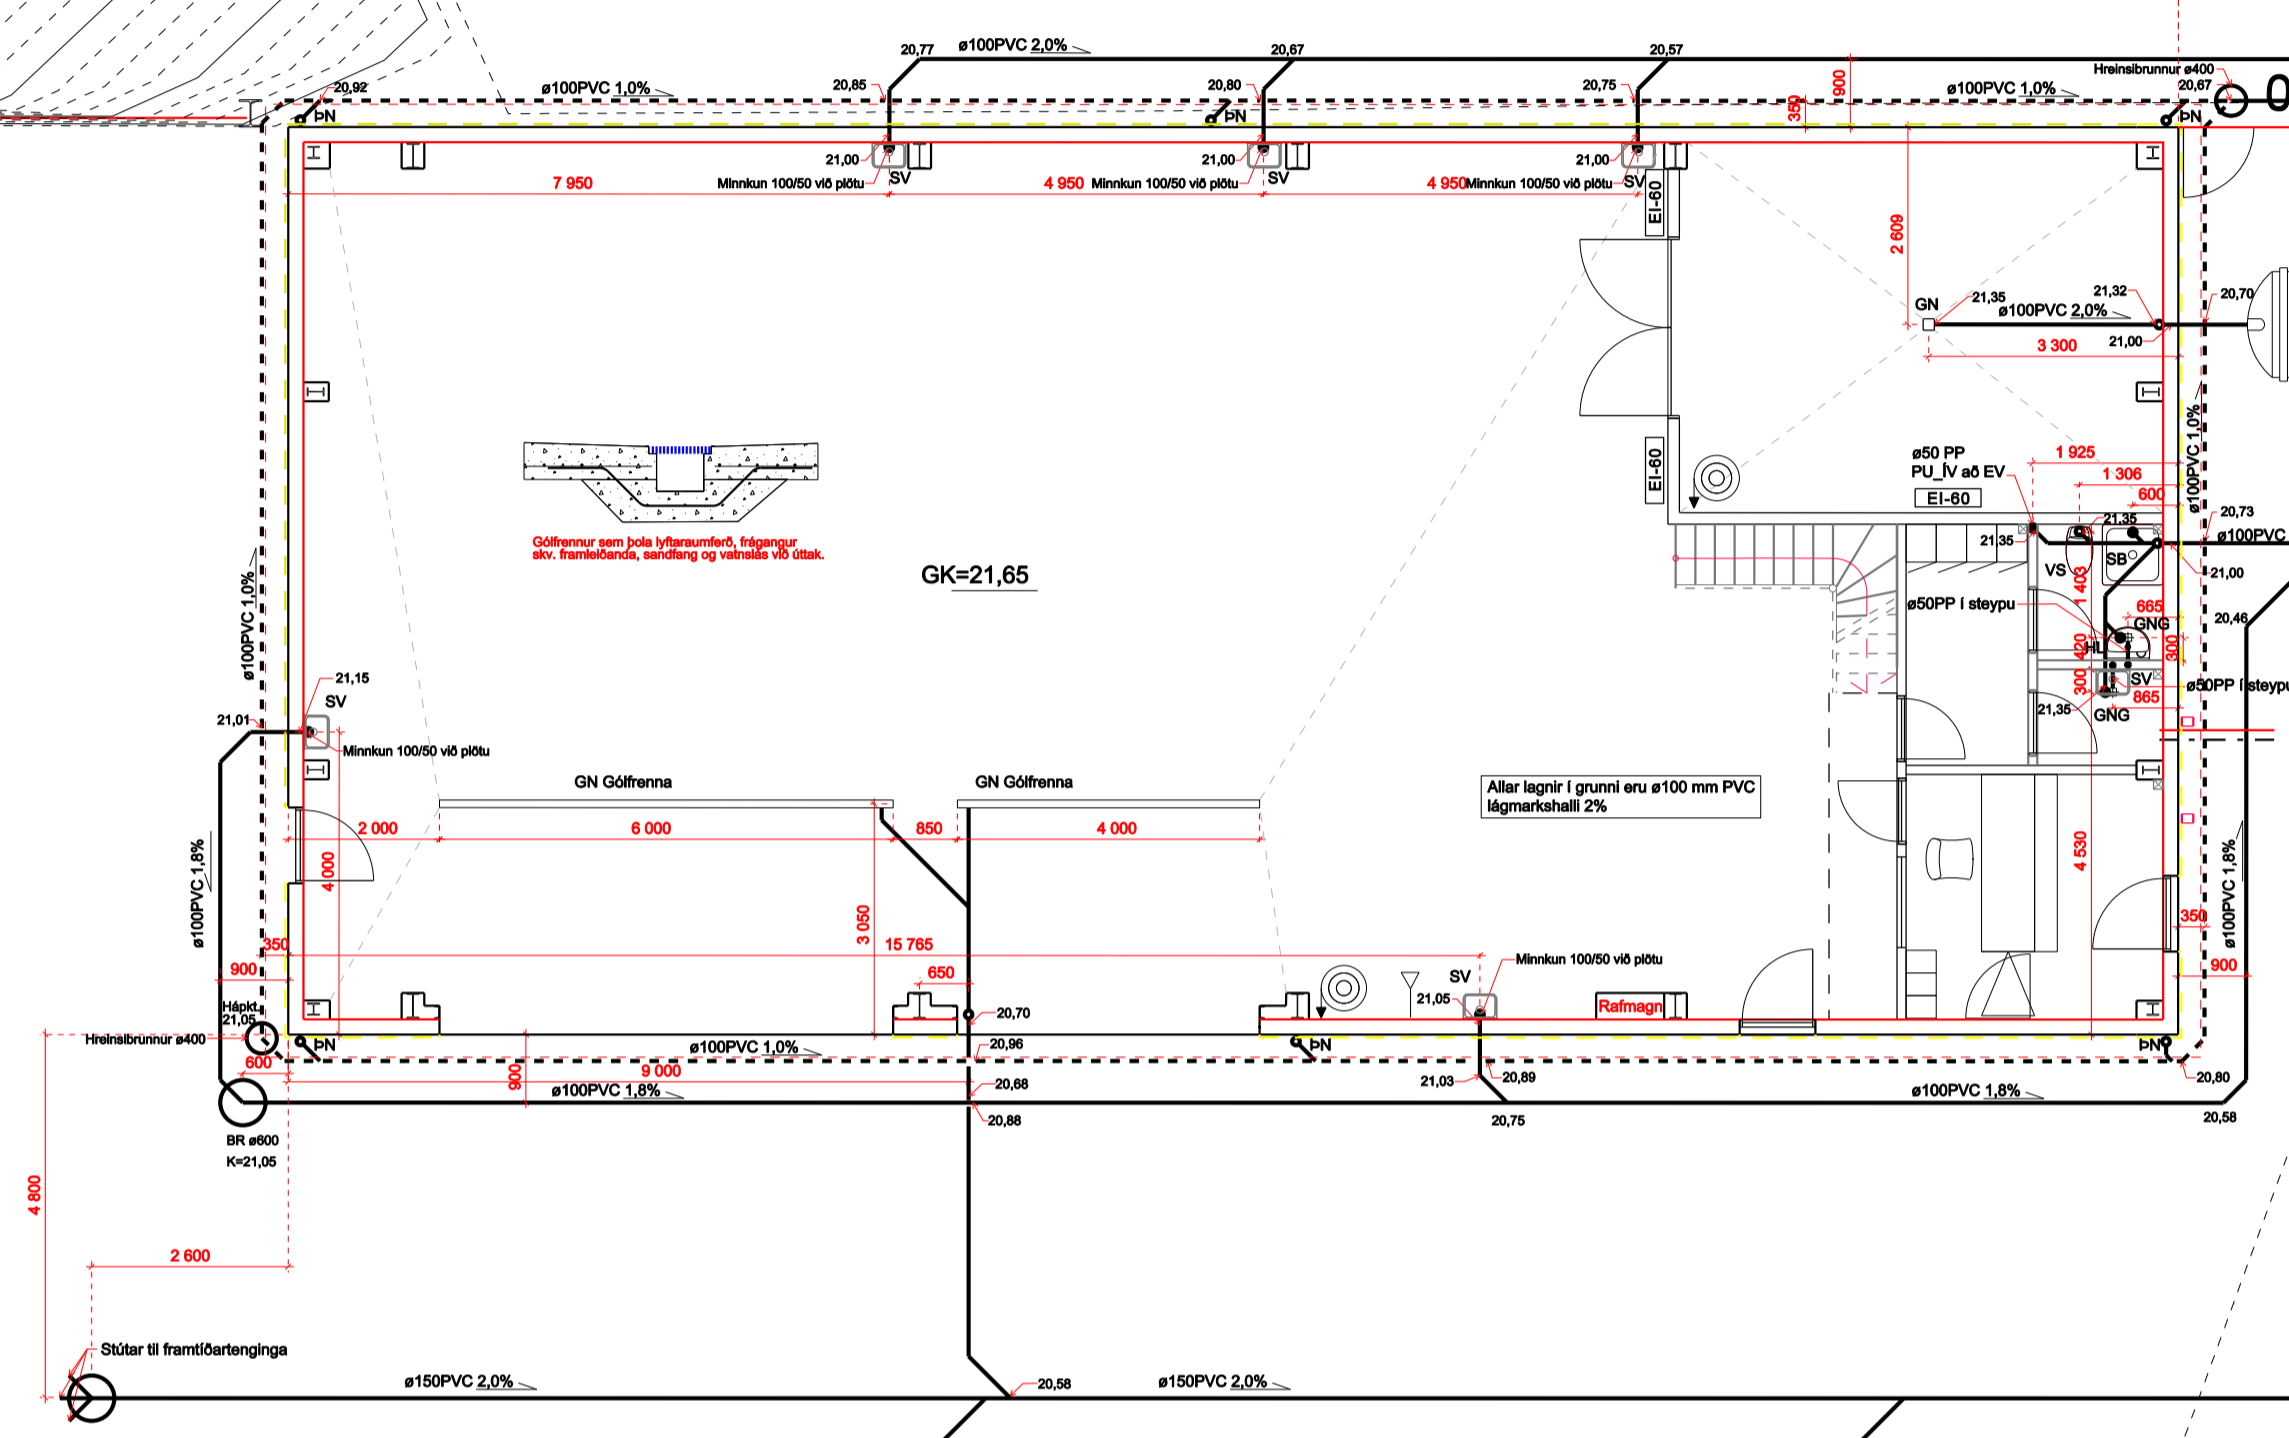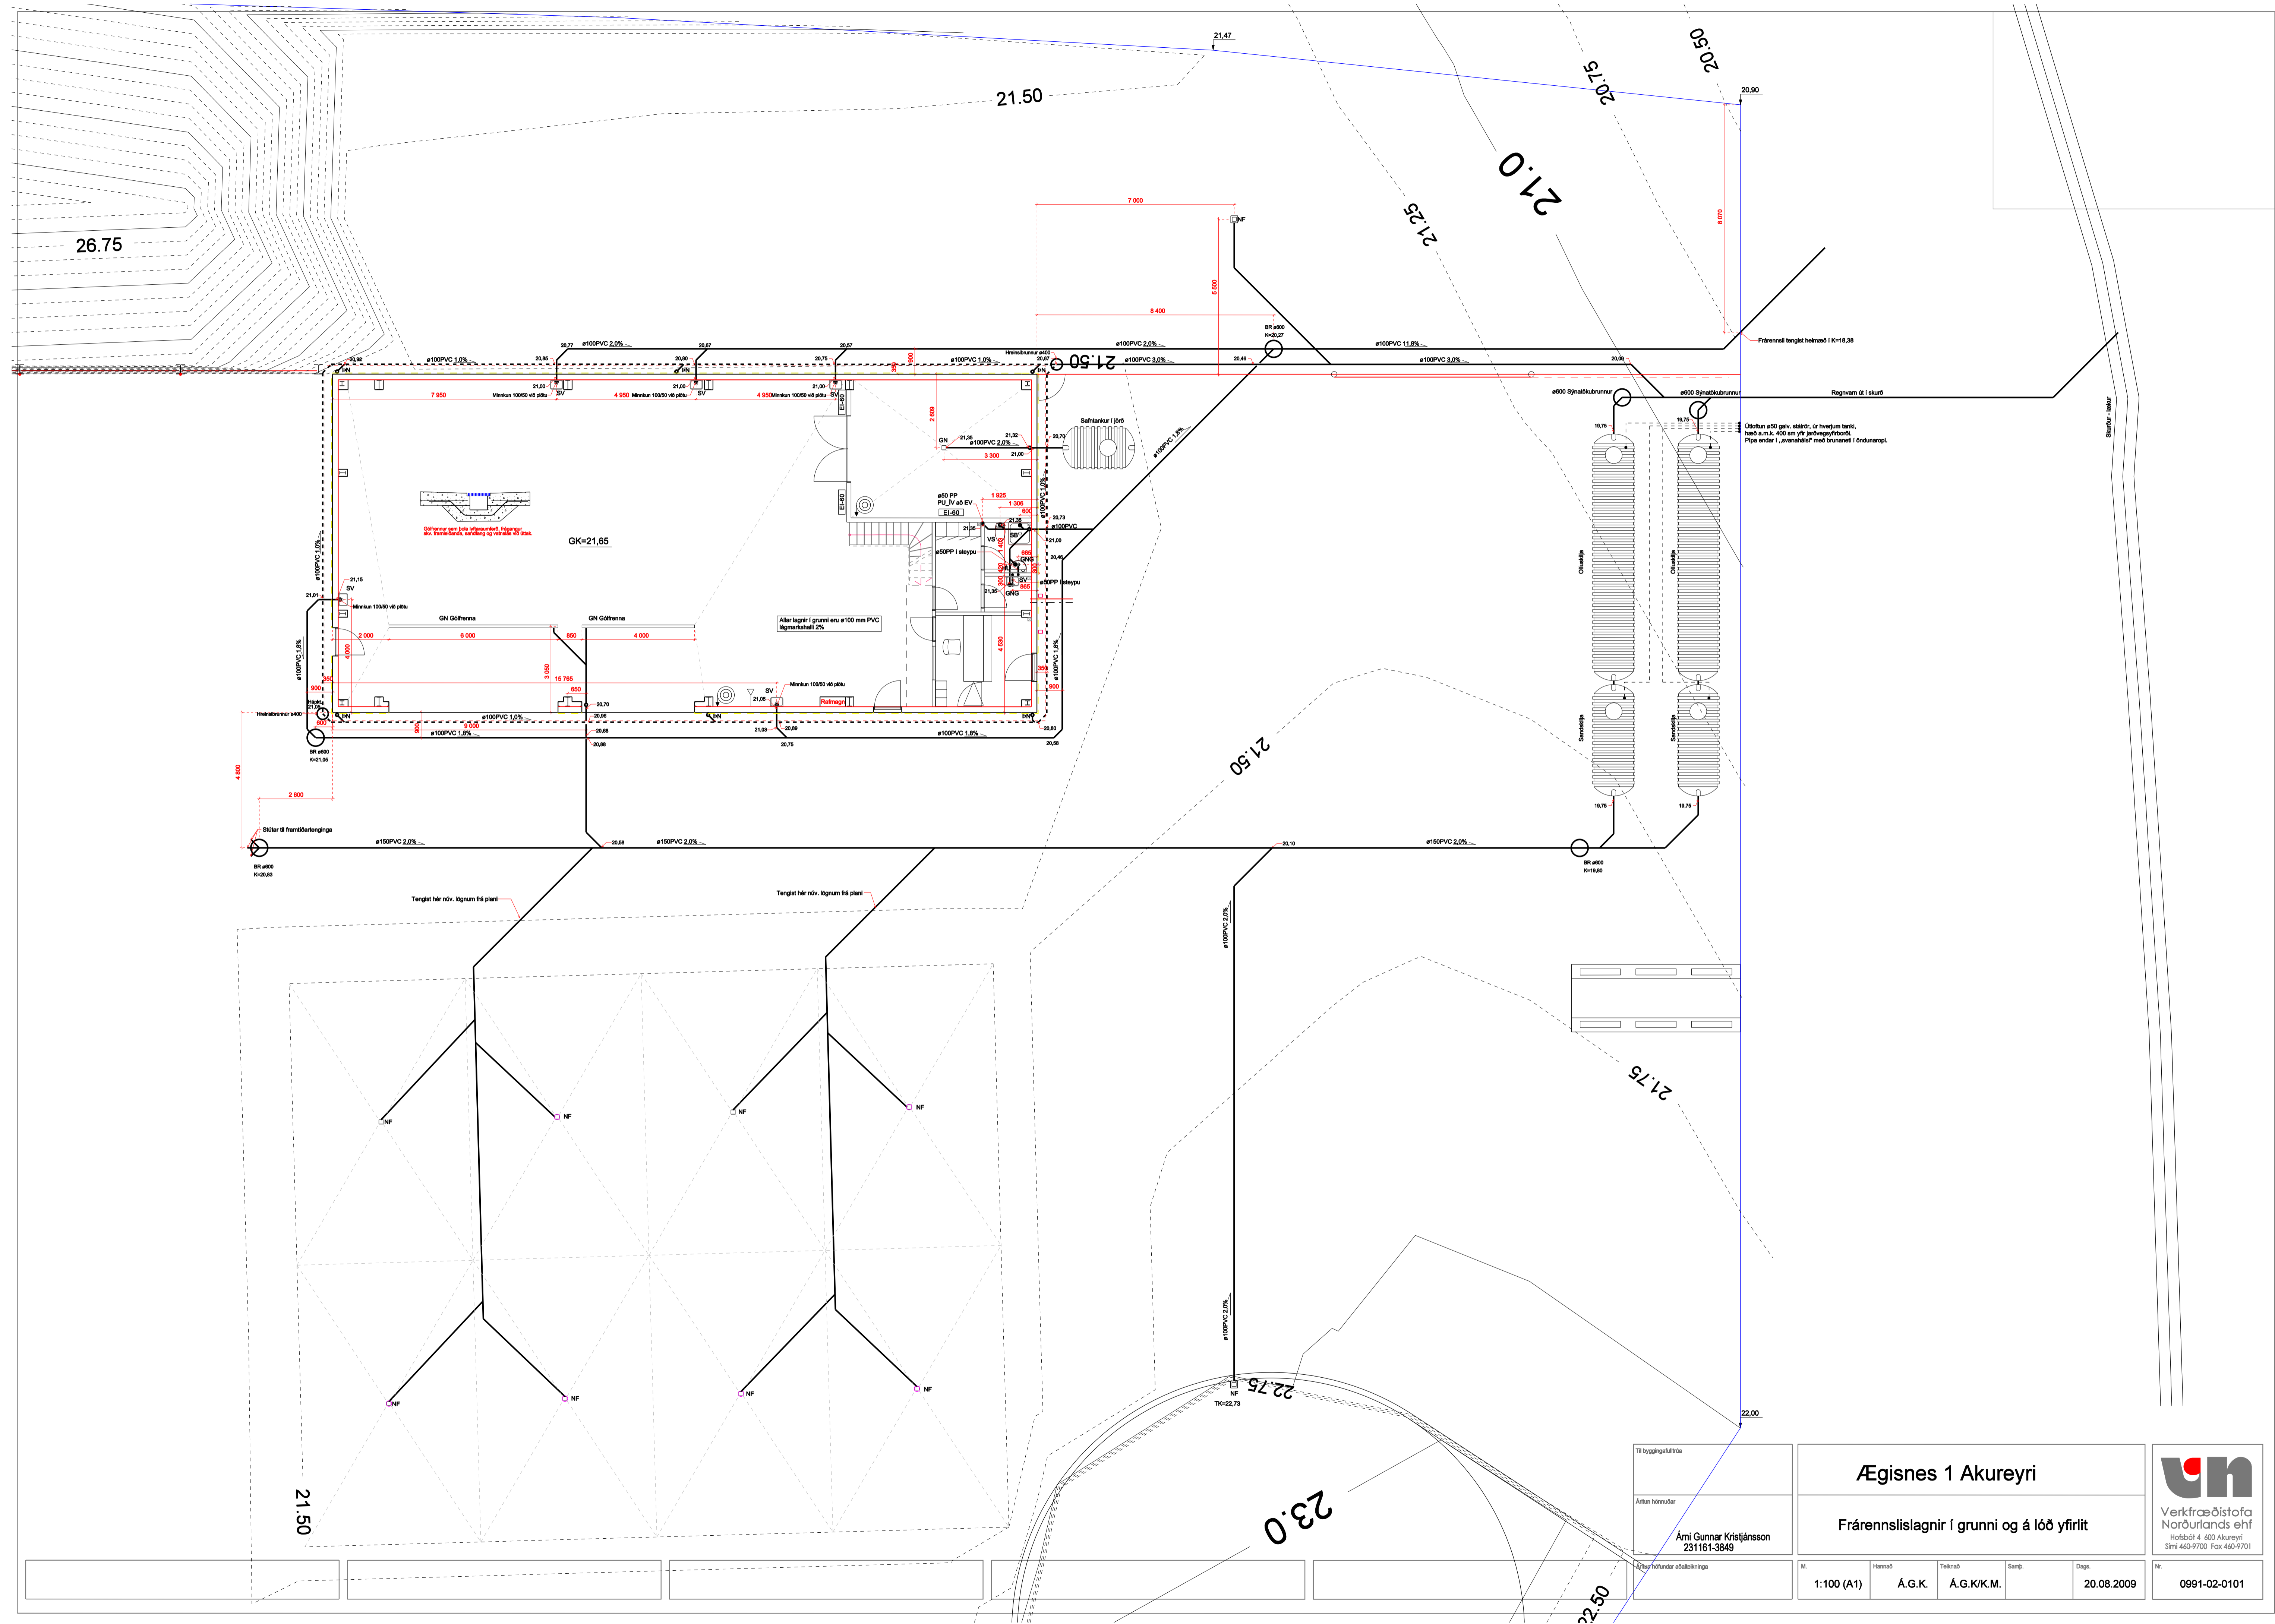

Til byggjagælfélags		<b>Ægisnes 1 Akureyri</b> Frárennislagnir í grunnni og á lóð yfirlit		Verkefnaeðistofa Norðurlands ehf. Háttabót 4, 600 Akureyri Sími 460-9700 Fax 460-9701			
Áttun hönnuðar							
Árni Gunnar Kristjánsson 231161-3849		M.	Hannaó	Telmaó	Samb.	Dags.	Nr.
Áttun höfundar aðalefninga		1:100 (A1)	Á.G.K.	Á.G.K/K.M.		20.08.2009	0991-02-0101

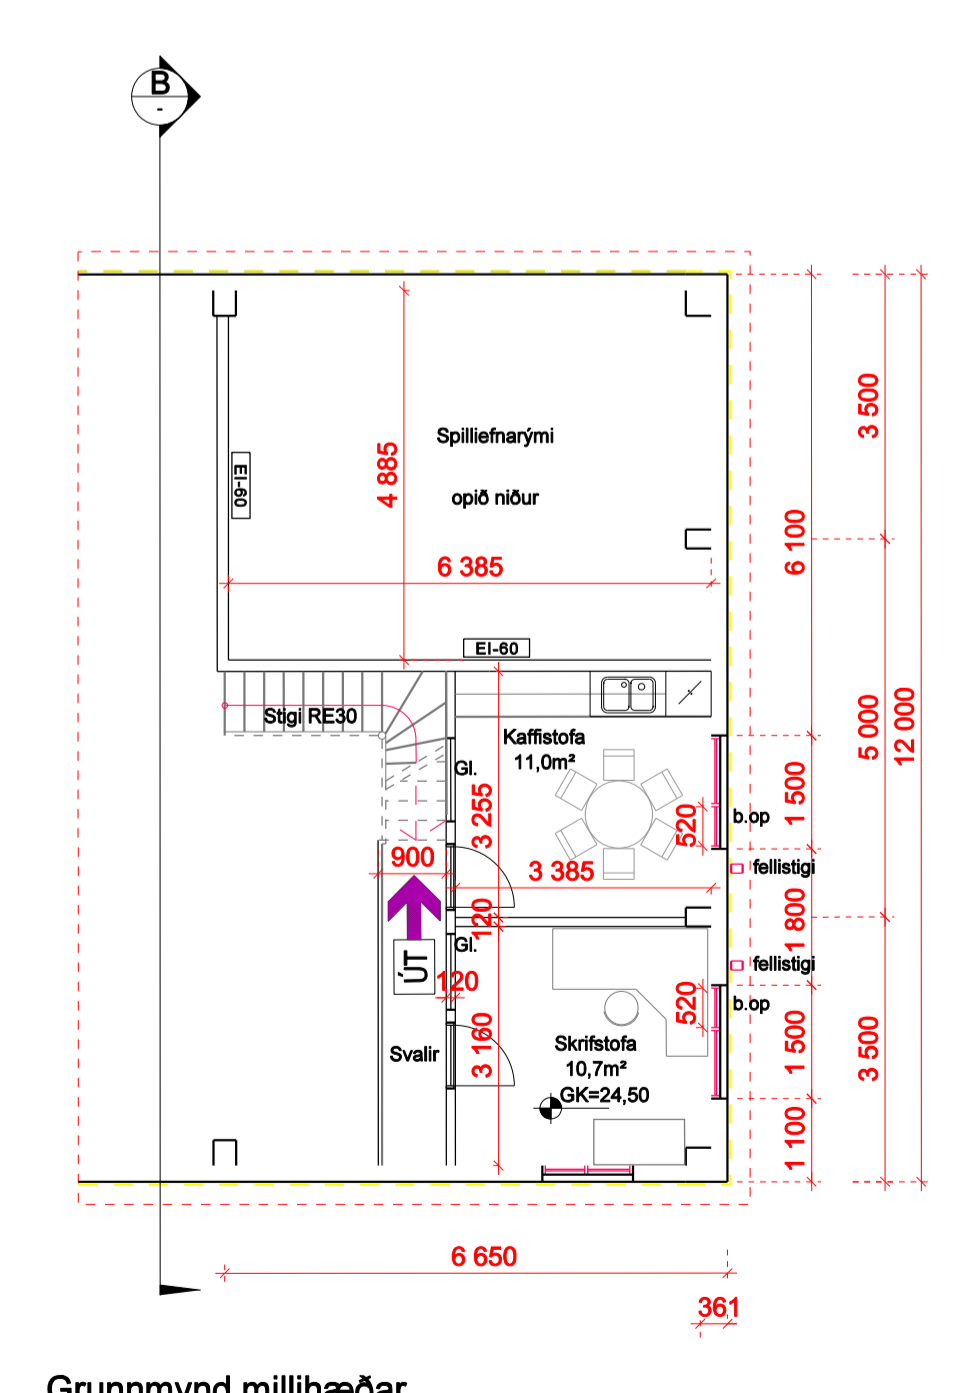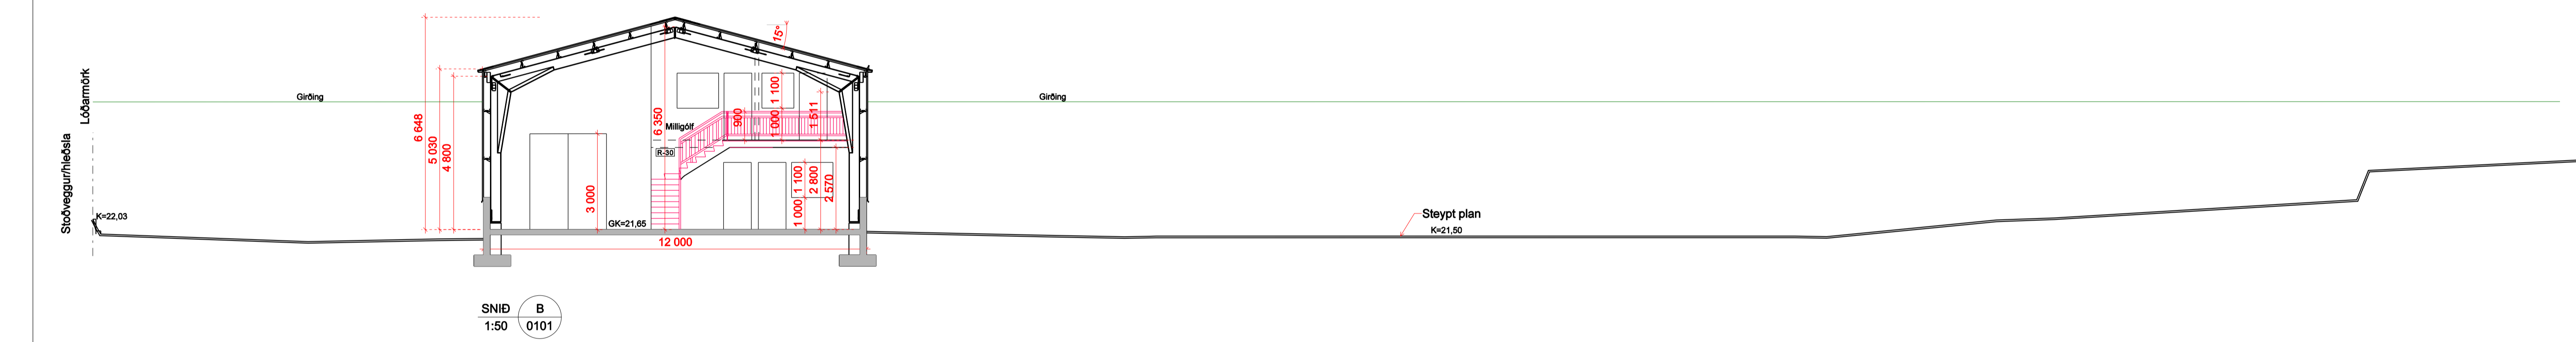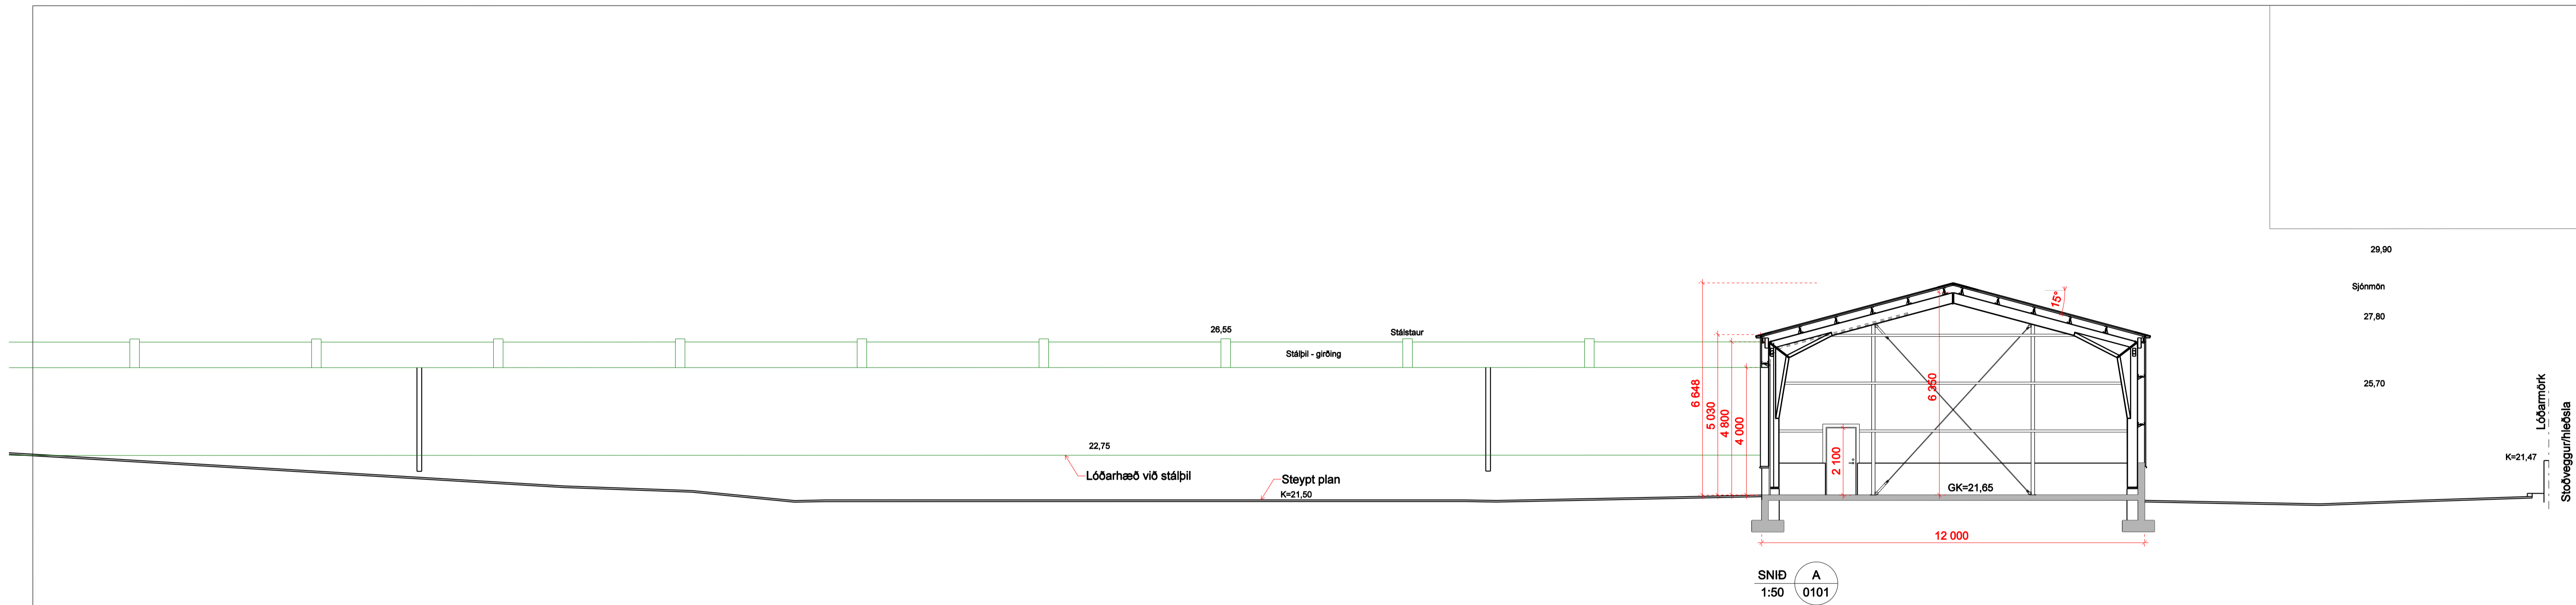

Til byggingafróðis		<b>Ægisnes 1 Akureyri</b>				
Ártun hönnuðar		Grundmynd millihæðar og snið				
Árni Gunnar Kristjánsson 231161-3849		M.	Hannað	Teknað	Samp.	Dags.
Ártun höfundar aðalefninga		1:100 (A1)	Á.G.K.	Á.G.K.		30.07.2009
						Nr.
						0991-00-0102