




A. Grafið fyrir nýrri urðunarrein

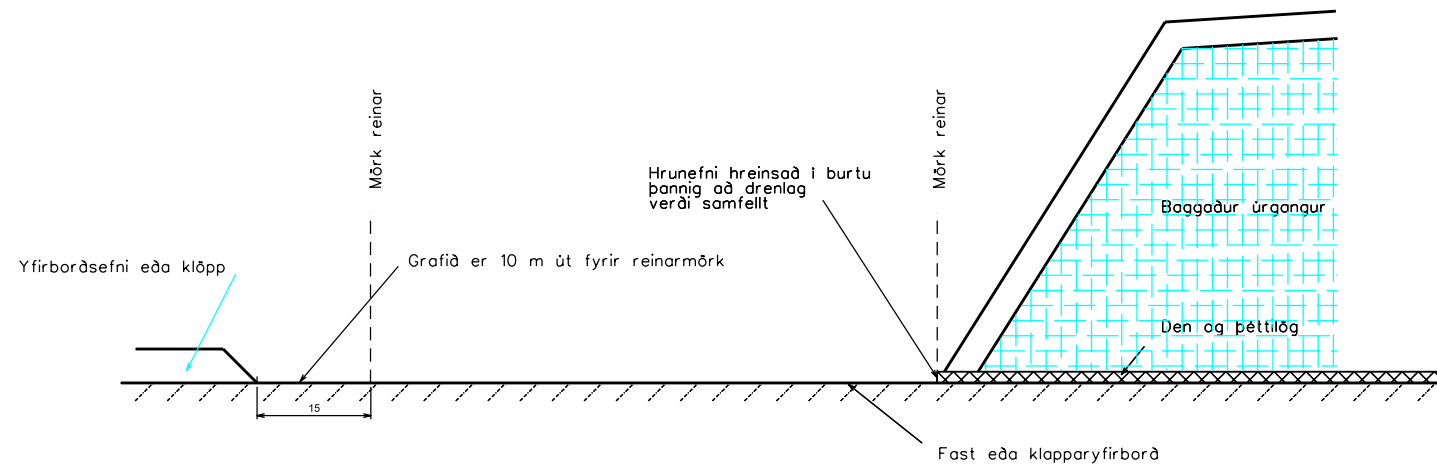



B. Gengið frá botnlögum og drenpipum

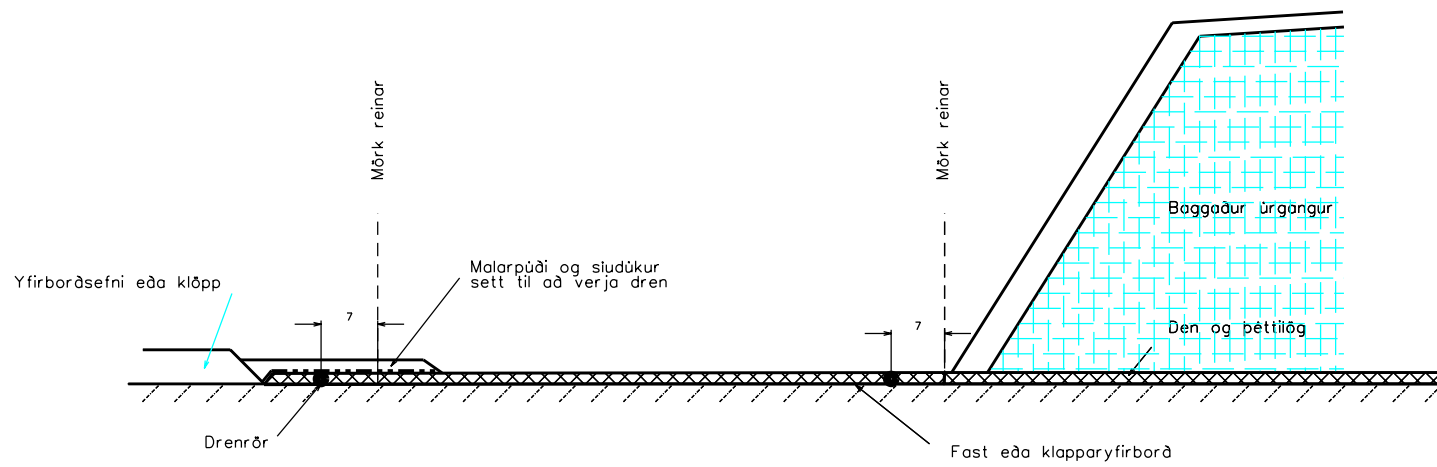

C. Urðað i rein

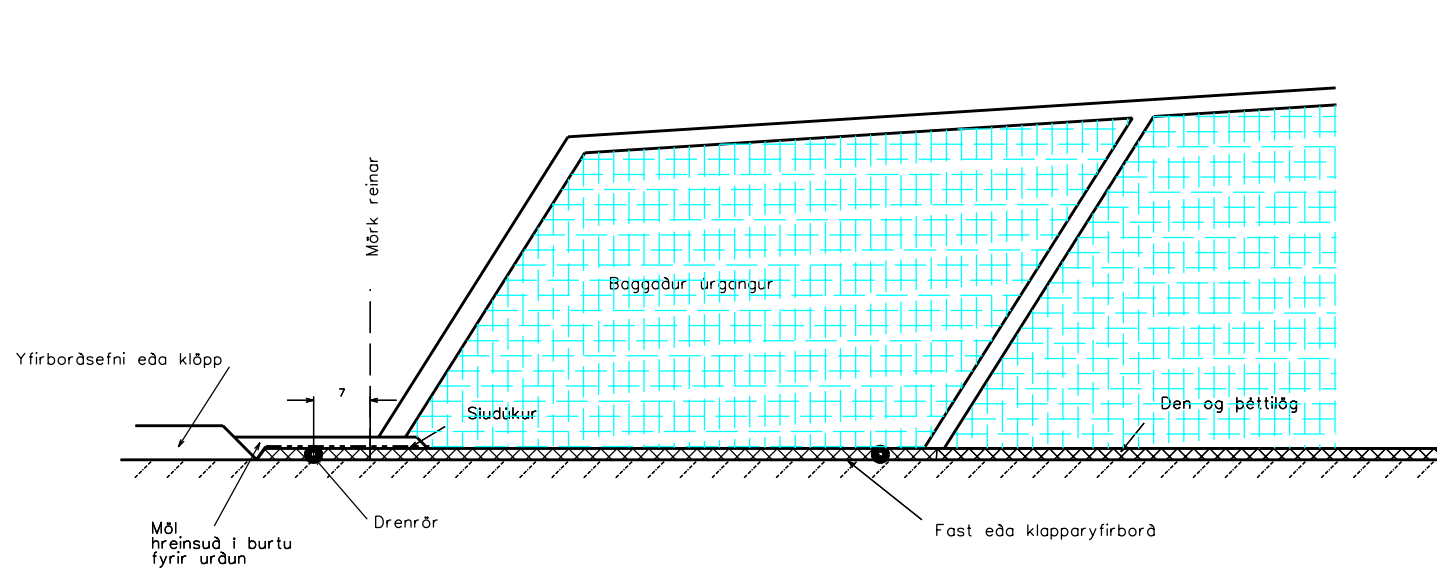


Götun drenpipu (lágmark)

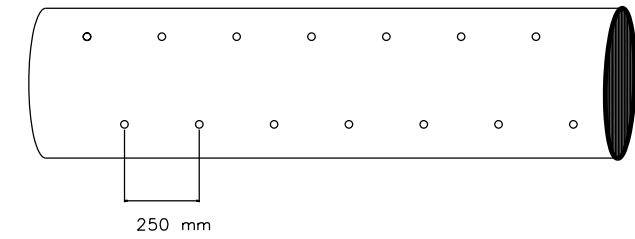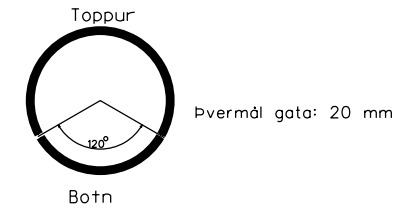


Frágangur drenpipu og drens

A. Urðað neðan grunnvatnsborðs eða botn úr jökulruðningi eða leir

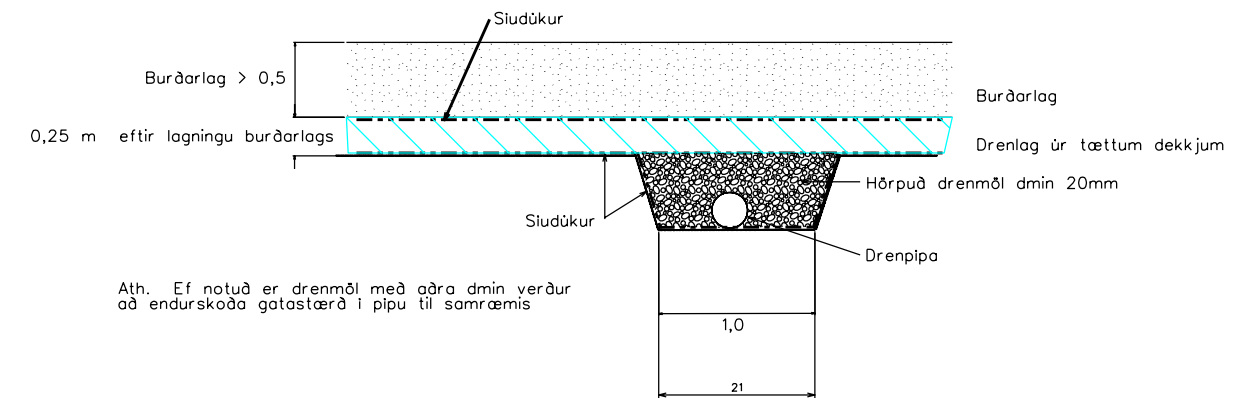

B. Botn i klöpp ofan grunnvatnsborðs

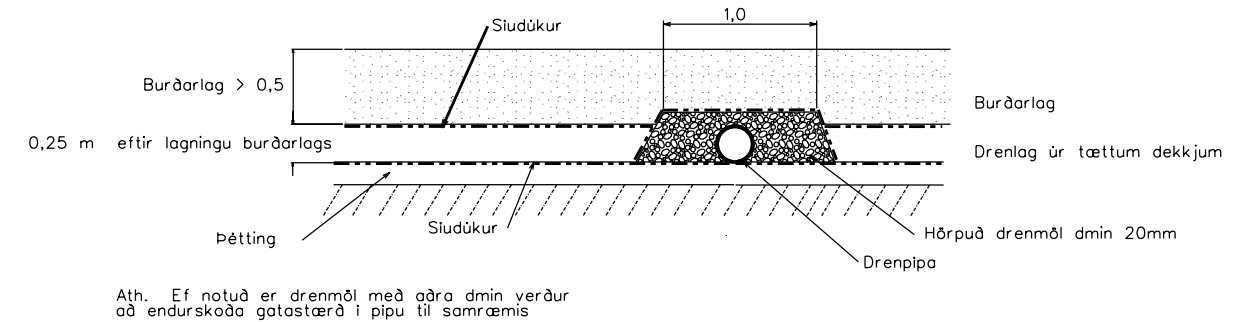

Fylgiskjal 6.4

Mál i metrum nema annað sé tekið fram

SORPA	STUÐULL Verkfræði og jarðfræðisjónusta		Skipulag urðunar i Álfsnesi	
	Gerð botndrens og dekkjadrens		Teikning nr 5	
Útgáfa	Breyting	Dags	Dags:	TEIKNAD: BJB
Kvarði:		Skrá:		Sorpa/stækkun/urðun 08-25