



Staðsæting á göngustíg B  
heildarlengd 103 m

Snið G

**göngustígur B byrjar**

**göngustígur A endar**

útlínur á malarstíg sem fyrir er

útlínur á göngustíg B

Snið H

| NR | DAGS. | BREYTING |
|----|-------|----------|
|    |       |          |
|    |       |          |
SKÝRINGAR

**MAREY**  
ARKITEKTAR

Kambur  
851 Hella  
Ísland  
marey@marey-ark.is  
+354 776 9313  
+354 823 1596

**tpz**  
teiknistofa

Kirkjuvegi 23 900  
Vestmannaeyjum  
Sími 481-2711  
tpz@teiknistofa.is  
www.teiknistofa.is

Verkheiti  
ENDURGERÐ MANNVIRKJA  
Á FRÍDLANDI VIÐ GULLFOSS


Verkefni  
GRUNNMYND BURÐARVIRKI  
GÖNGUSTÍGUR B / STEYPT  
UNDIRSTAÐA

|   |               |                    |
|---|---------------|--------------------|
| ÚTG. DAGS<br>12.06.14                         | HANNAÐ<br>BB  | VERK.NR<br>1302-02 |
| YFIRFARIÐ<br>BB                               | TEIKNAD<br>BB | Mælikvarði<br>1:20 |
| TEIKN. NR<br>250                              | BREYTING      | A1<br>öll mál í mm |
| Samþykkt <i>Tybjörgu Þórgunarsen 23.06.14</i> |               |                    |





Staðsæting á göngustíg B  
heildarlengd 103 m

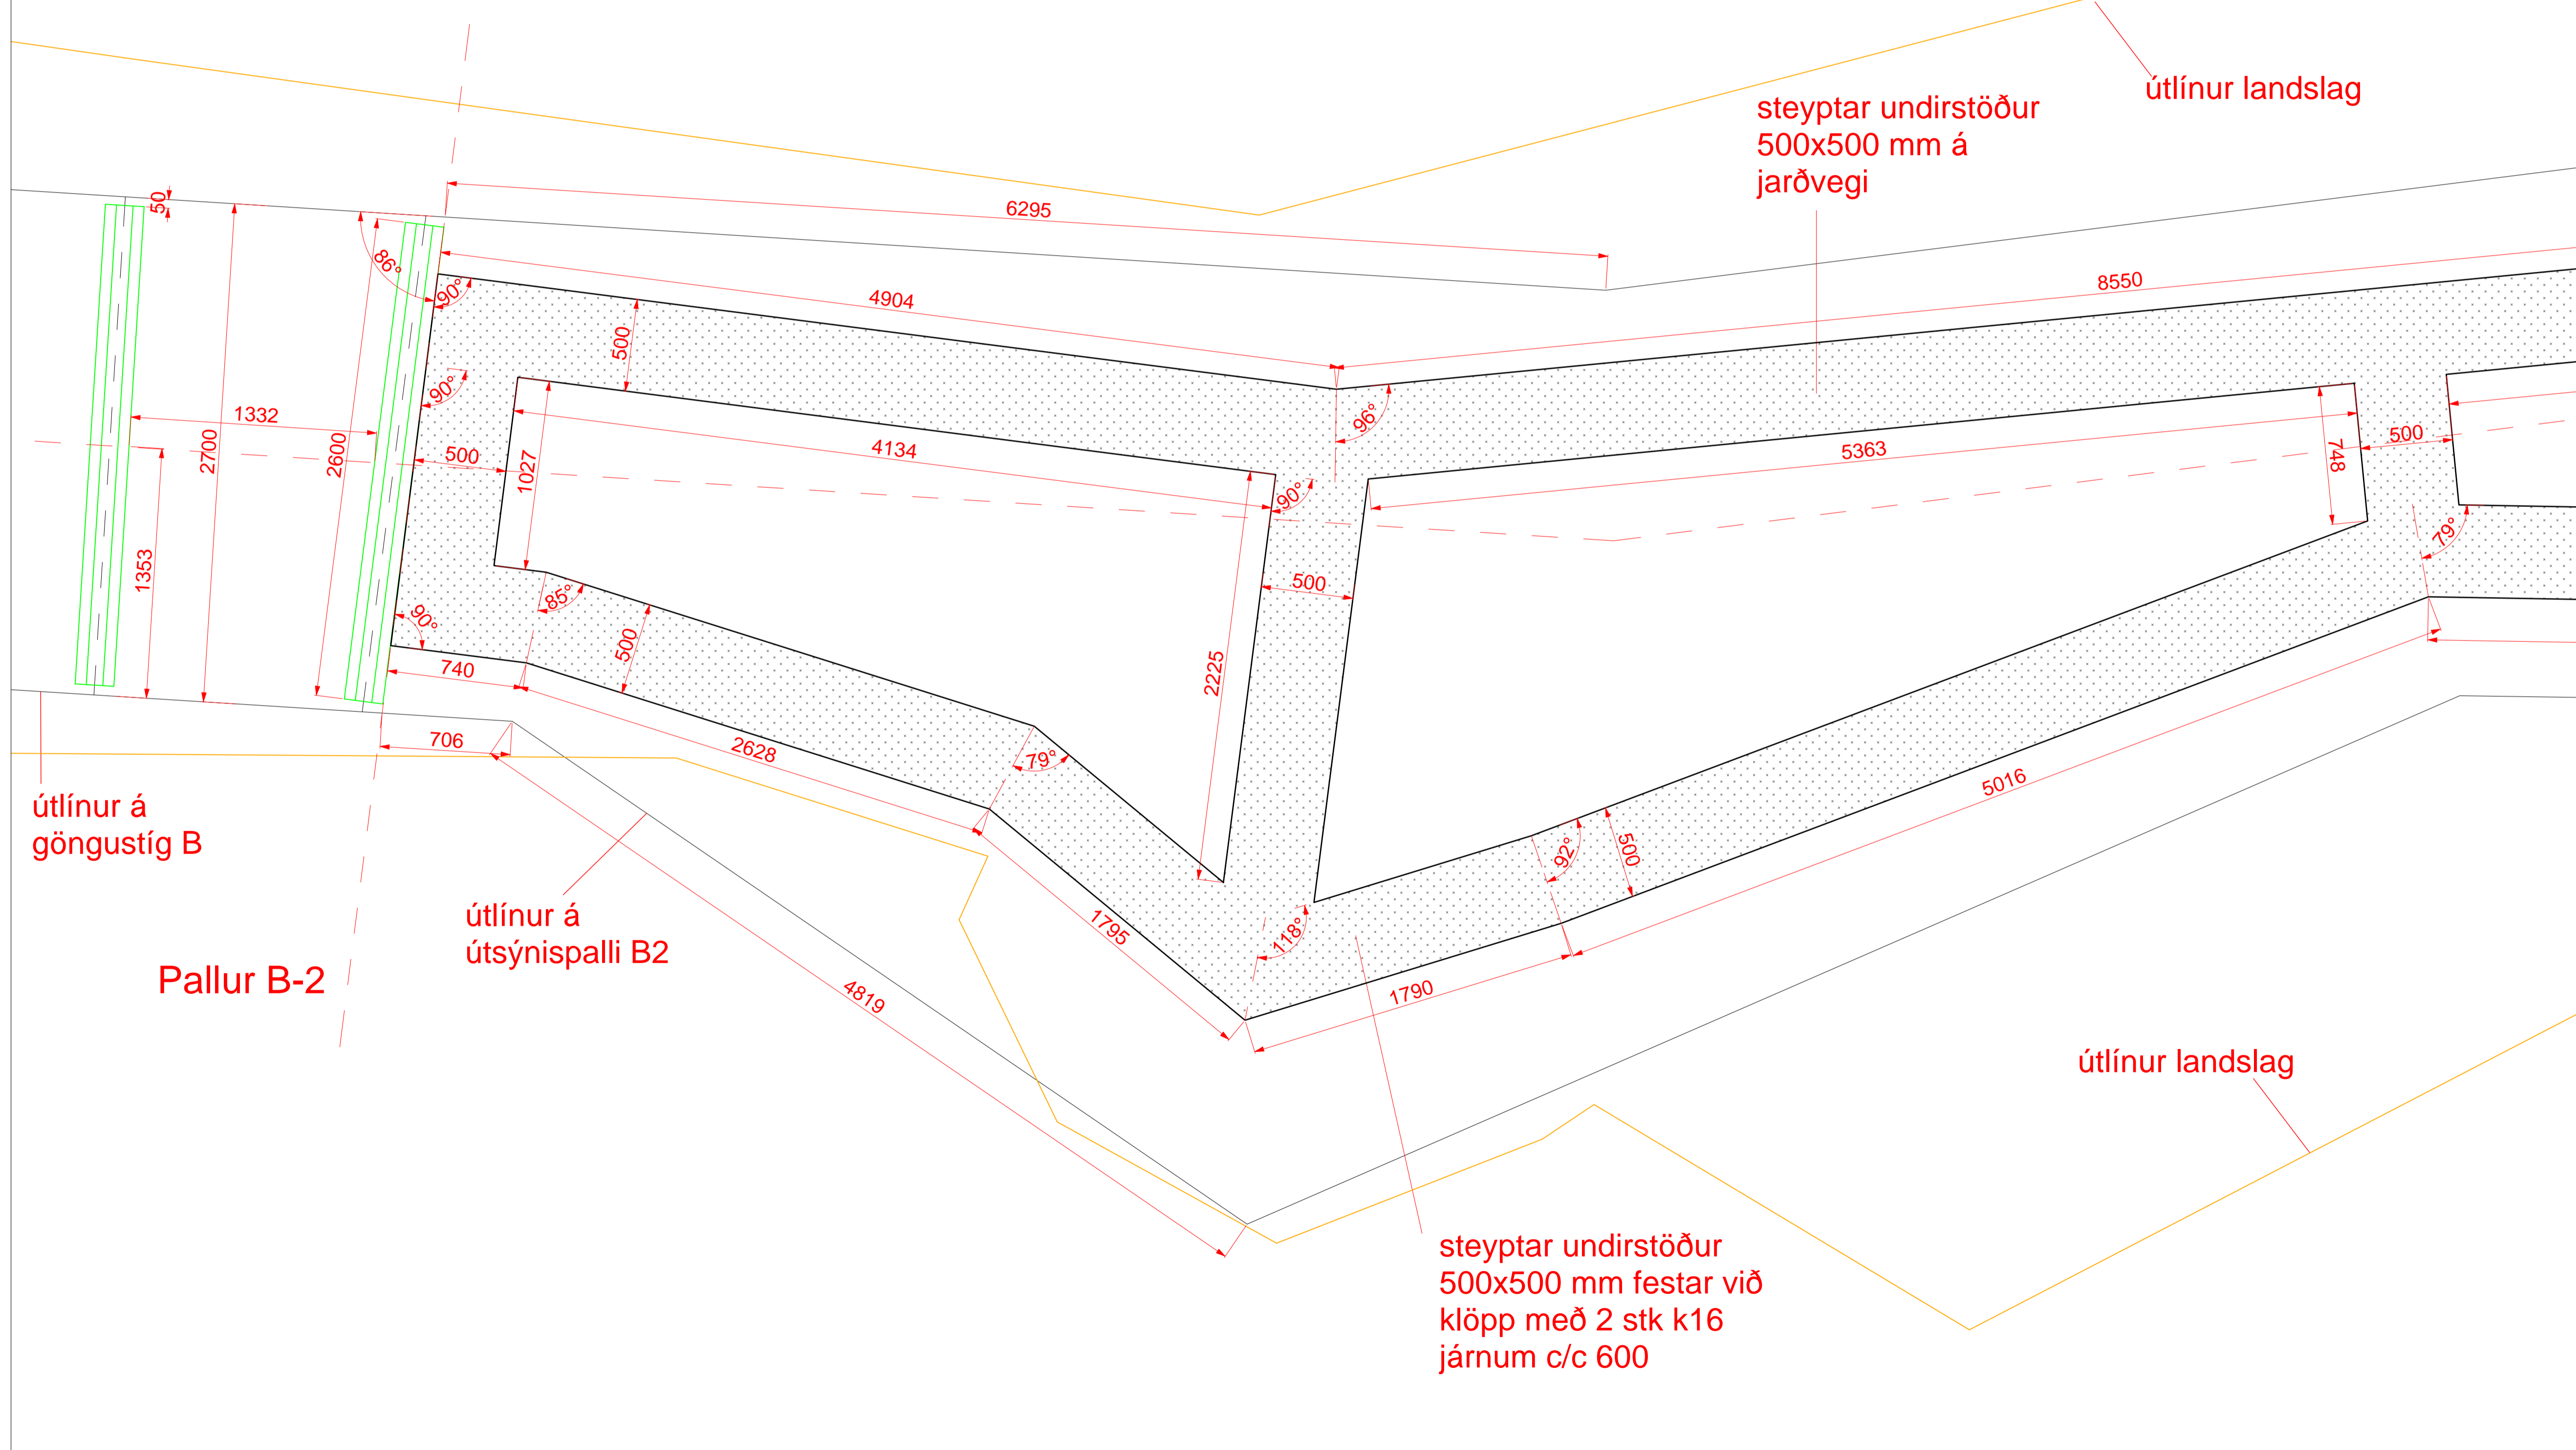

| NR | DAGS. | BREYTING |
|----|-------|----------|
|    |       |          |
|    |       |          |
SKÝRINGAR

**MAREY**  
ARKITEKTAR

Kambur  
851 Hella  
Ísland  
marey@marey-ark.is  
+354 776 9313  
+354 823 1596

**tpz**  
teiknistofa


Kirkjuvegi 23 900  
Vestmannaeyjum  
Sími 481-2711  
tpz@teiknistofa.is  
www.teiknistofa.is

Verkheiti  
ENDURGERÐ MANNVIRKJA  
Á FRÍDLANDI VIÐ GULLFOSS


Verkefni  
GRUNNMYND BURÐARVIRKI  
ÚTSÝNISPALLUR B-2 / STEYPT  
UNDIRSTAÐA

|                       |               |                    |
|-----------------------|---------------|--------------------|
| ÚTG. DAGS<br>12.06.14 | HANNAÐ<br>BB  | VERK.NR<br>1302-02 |
| YFIRFARIÐ<br>BB       | TEIKNAD<br>BB | Mælikvarði<br>1:20 |
| TEIKN. NR<br>252      | BREYTING      | A1                 |
| Samþykkt              | öll mál í mm  |                    |



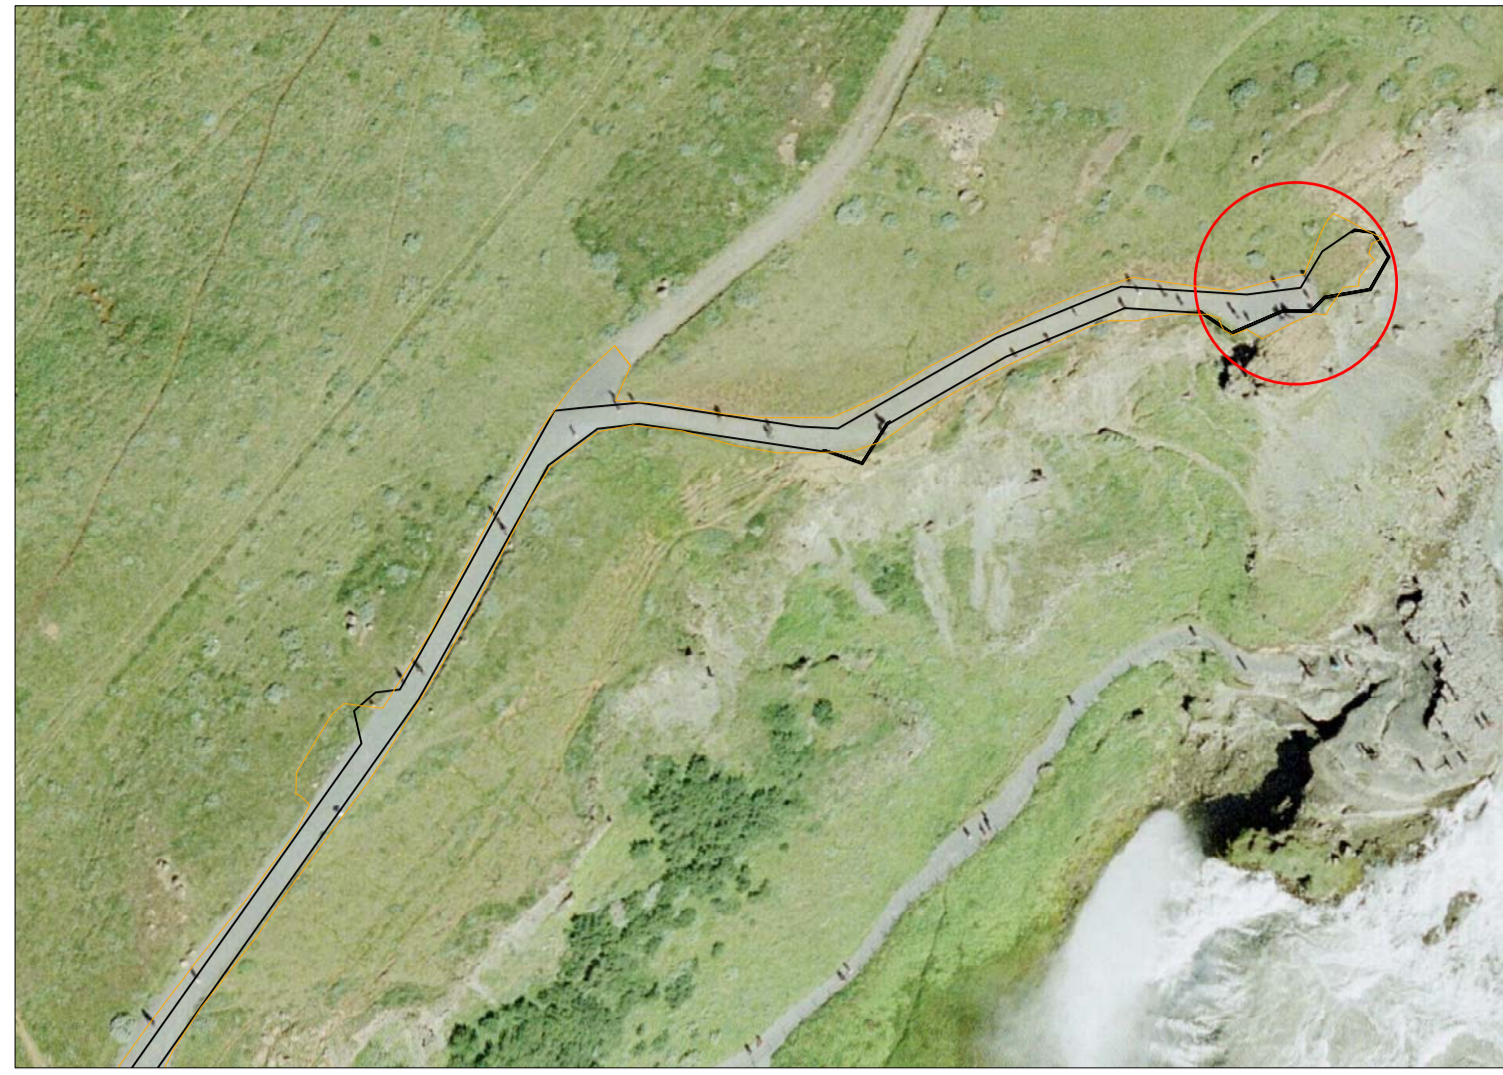

Staðsening á göngustíg B  
heildarlengd 103 m

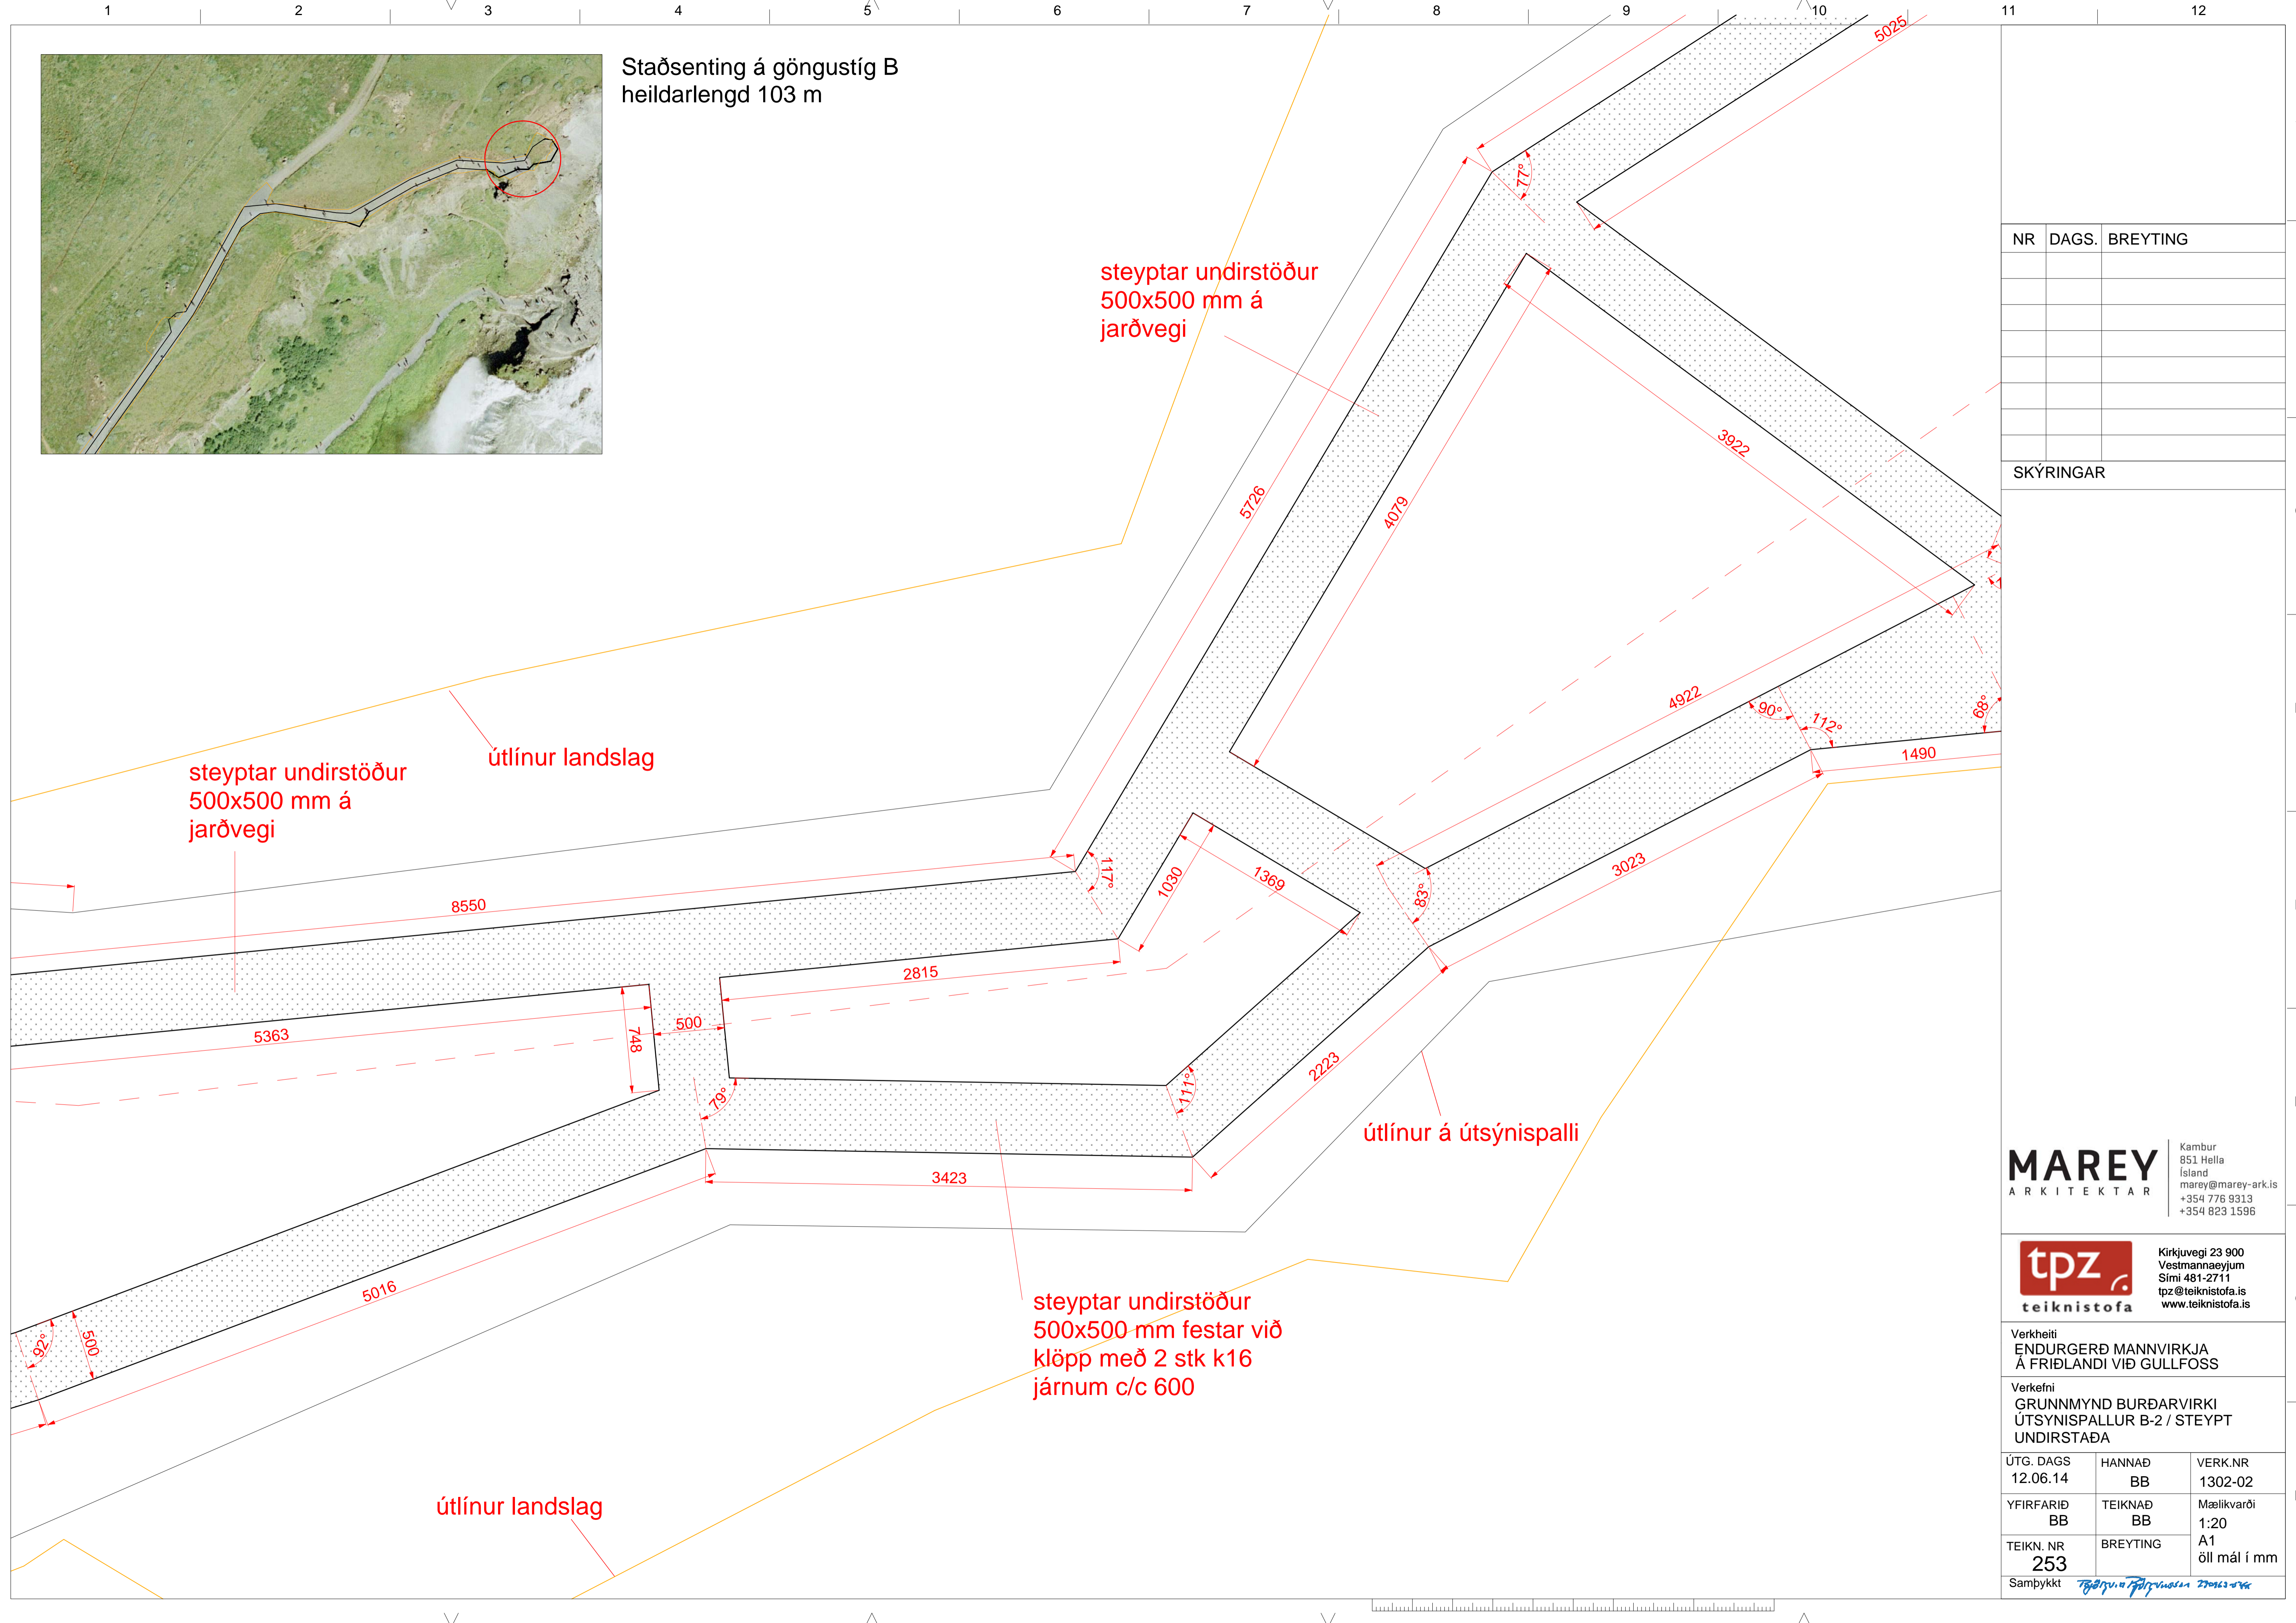

| NR | DAGS. | BREYTING |
|----|-------|----------|
|    |       |          |
|    |       |          |
SKÝRINGAR

**MAREY**  
ARKITEKTAR

Kambur  
851 Hella  
Ísland  
marey@marey-ark.is  
+354 776 9313  
+354 823 1596

**tpz**  
teiknistofa

Kirkjuvegi 23 900  
Vestmannaeyjum  
Sími 481-2711  
tpz@teiknistofa.is  
www.teiknistofa.is

Verkheiti  
ENDURGERÐ MANNVIRKJA  
Á FRÍÐLANDI VIÐ GULLFOSS

Verkefni  
GRUNNMYND BURÐARVIRKI  
ÚTSYNISPALLUR B-2 / STEYPT  
UNDIRSTAÐA

| ÚTG. DAGS | HANNAÐ                               | VERK.NR      |
|-----------|--------------------------------------|--------------|
| 12.06.14  | BB                                   | 1302-02      |
| YFIRFARIÐ | TEIKNAD                              | Mælikvarði   |
| BB        | BB                                   | 1:20         |
| TEIKN. NR | BREYTING                             | A1           |
| 253       |                                      | öll mál í mm |
| Samþykkt  | <i>Tybjörgu Þórgunarsen 23.06.14</i> |              |



Staðsening á göngustíg B  
heildarlengd 103 m

útlínur landslag

steyptar undirstöður  
500x500 mm á  
jarðvegi

útlínur á útsýnispalli

steyptar undirstöður  
500x500 mm festar við  
klöpp með 2 stk k16  
járnum c/c 600

| NR | DAGS. | BREYTING |
|----|-------|----------|
|    |       |          |
|    |       |          |
SKÝRINGAR

**MAREY**  
ARKITEKTAR

Kambur  
851 Hella  
Ísland  
marey@marey-ark.is  
+354 776 9313  
+354 823 1596

**tpz**  
teiknistofa

Kirkjuvegi 23 900  
Vestmannaeyjum  
Sími 481-2711  
tpz@teiknistofa.is  
www.teiknistofa.is

Verkefni  
ENDURGERÐ MANNVIRKJA  
Á FRÍLANDI VIÐ GULLFOSS

Verkefni  
GRUNNMYND BURÐARVIRKI  
ÚTSÝNISPALLUR B-2 / STEYPT  
UNDIRSTAÐA

|                       |               |                    |
|-----------------------|---------------|--------------------|
| ÚTG. DAGS<br>12.06.14 | HANNAÐ<br>BB  | VERK.NR<br>1302-02 |
| YFIRFARIÐ<br>BB       | TEIKNAD<br>BB | Mælikvarði<br>1:20 |
| TEIKN. NR<br>254      | BREYTING      | A1                 |
| Samþykkt              | öll mál í mm  |                    |

Samþykkt *Tybjörgun* 23.06.14