




Staðsening á göngustíg B
heildarlengd 103 m

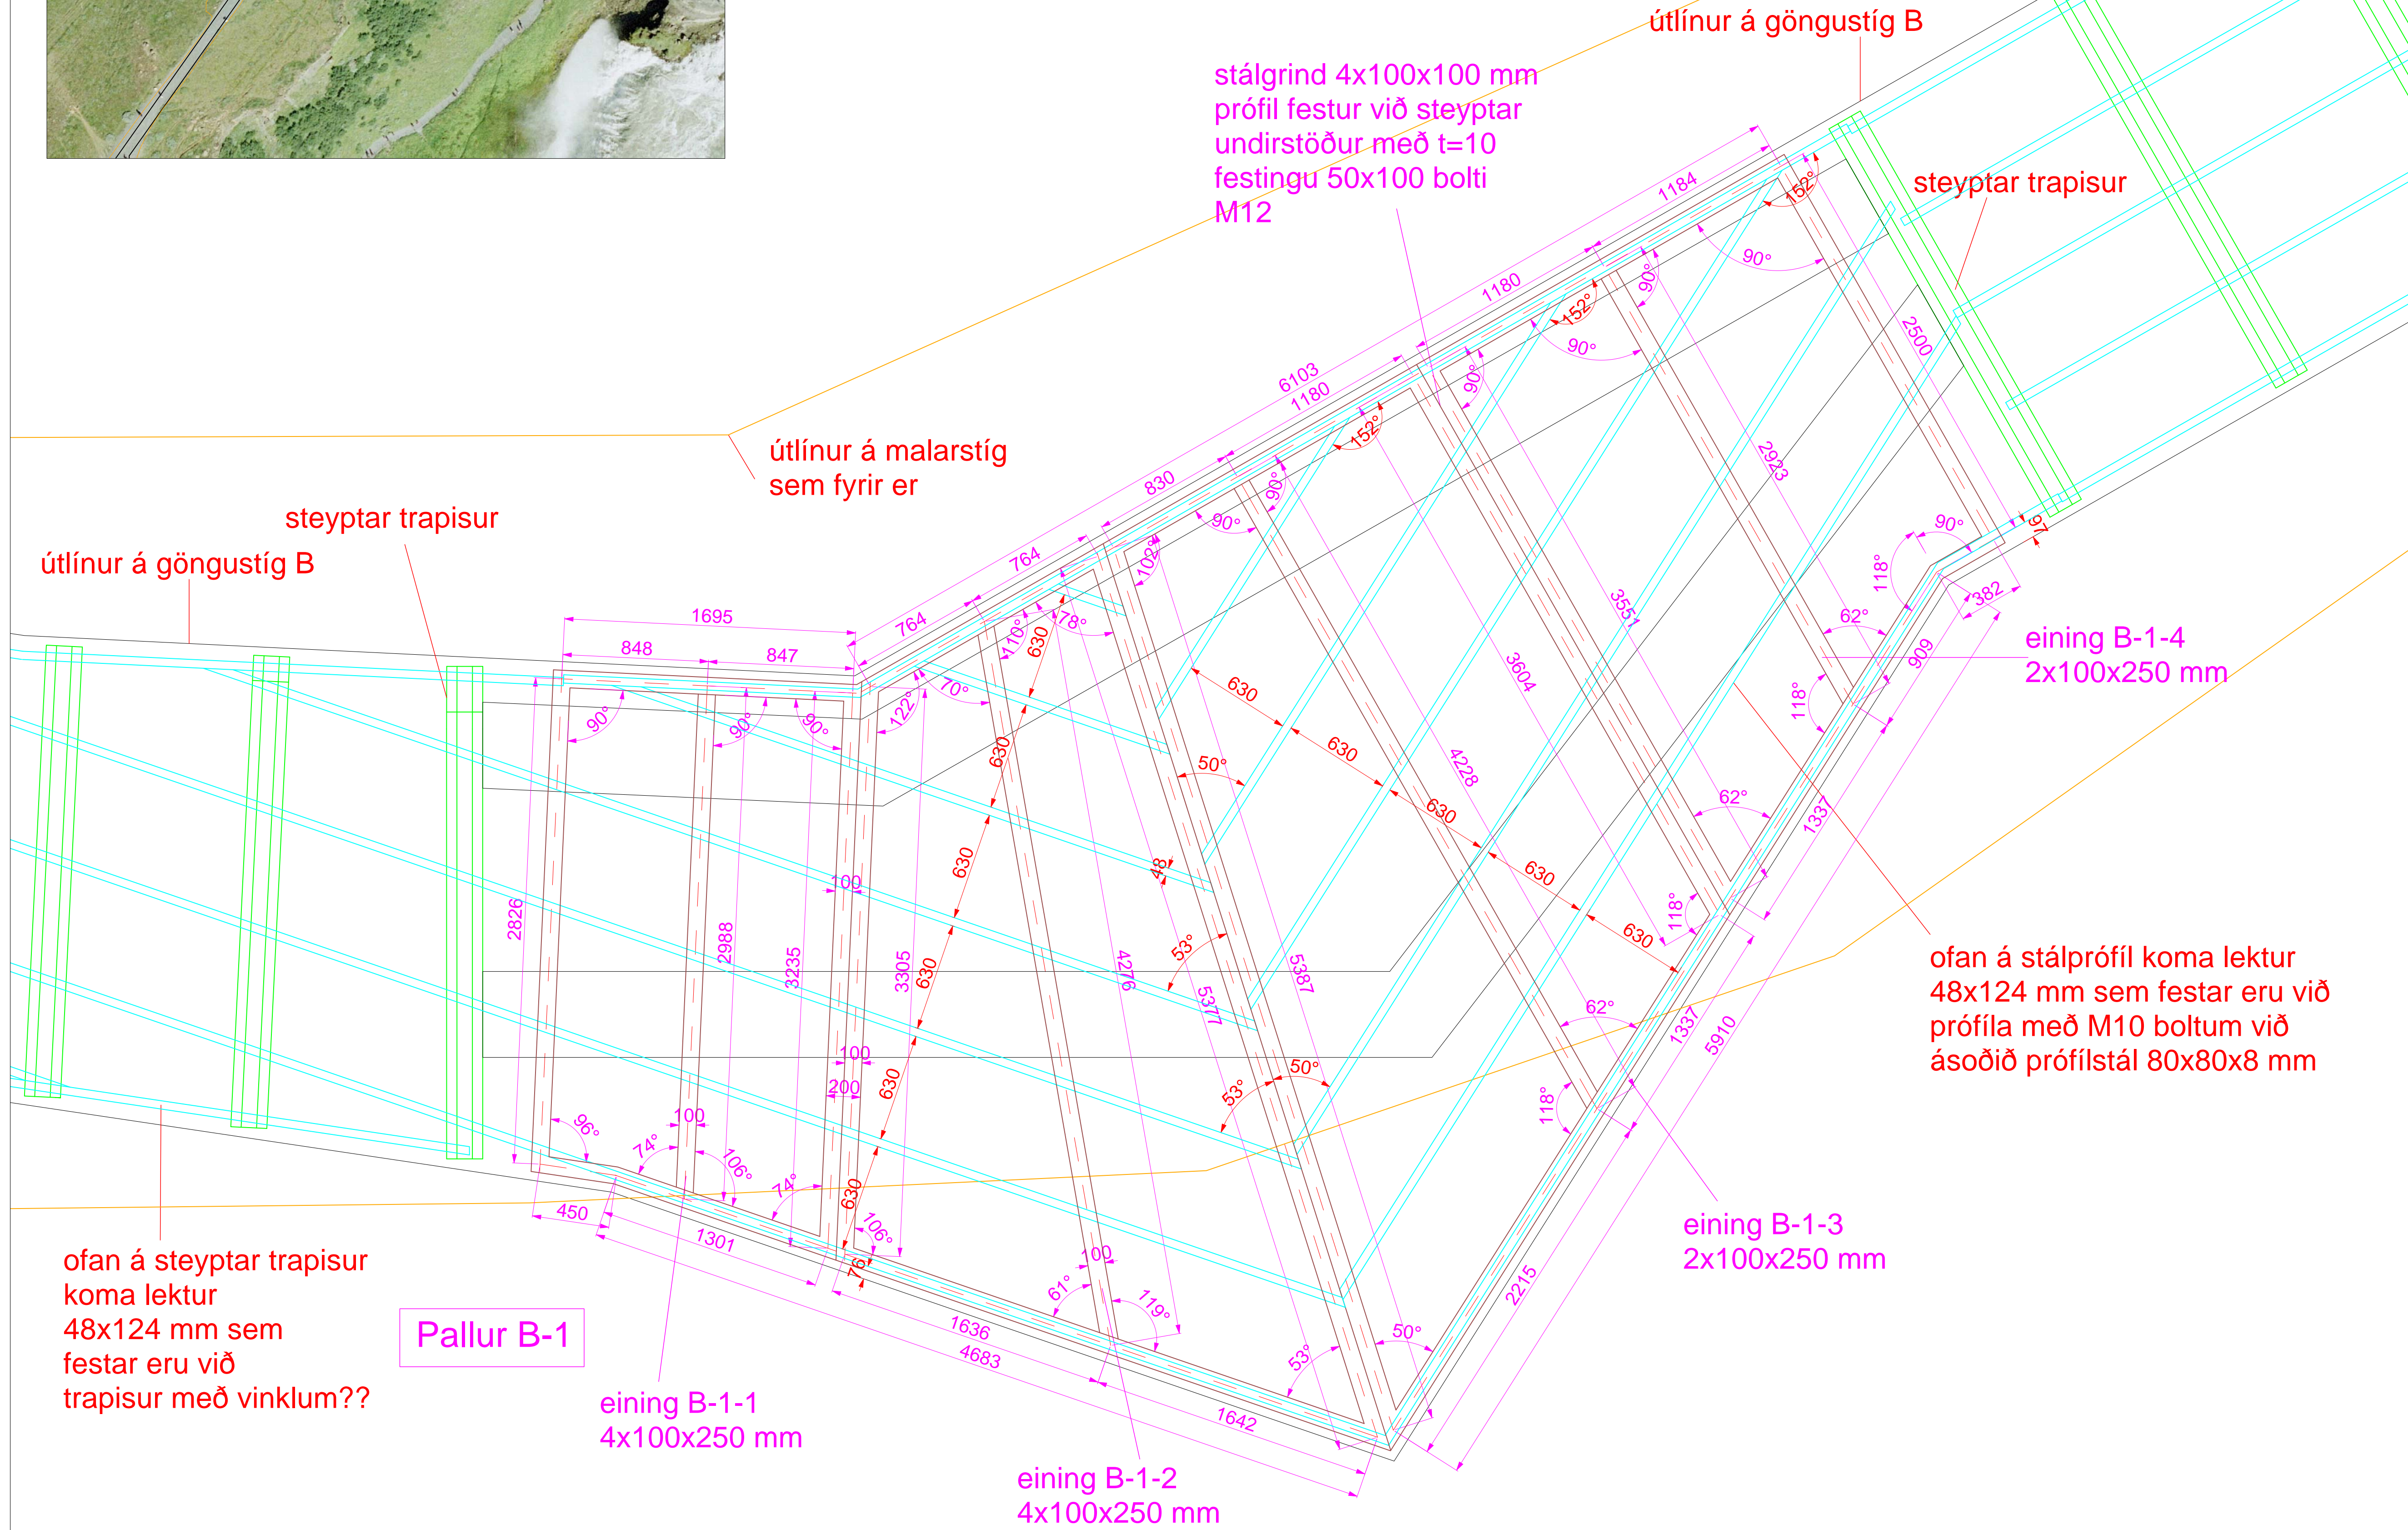

NR	DAGS.	BREYTING

SKÝRINGAR

MAREY
ARKITEKTAR

Kambur
851 Hella
Ísland
marey@marey-ark.is
+354 776 9313
+354 823 1596


tpz
teiknistofa

Kirkjuvegi 23 900
Vestmannaeyjum
Sími 481-2711
tpz@teiknistofa.is
www.teiknistofa.is


Verkefni
ENDURGERÐ MANNVIRKJA
Á FRÍDLANDI VIÐ GULLFOSS

Verkefni
GRUNNMYND BURÐARVIRKI
ÚTSYNISPALLUR B-1 / STÁLGRIND
OG LEKTUR / GÖNGUSTÍGUR B

ÚTG. DAGS	HANNAÐ	VERK.NR
12.06.14	BB	1302-02
YFIRFARIÐ	TEIKNAD	Mælikvarði
BB	BB	1:20
TEIKN. NR	BREYTING	öll mál í mm
255		
Samþykkt	<i>Tybjörgu Þórgunarsdóttur 23.06.14</i>	

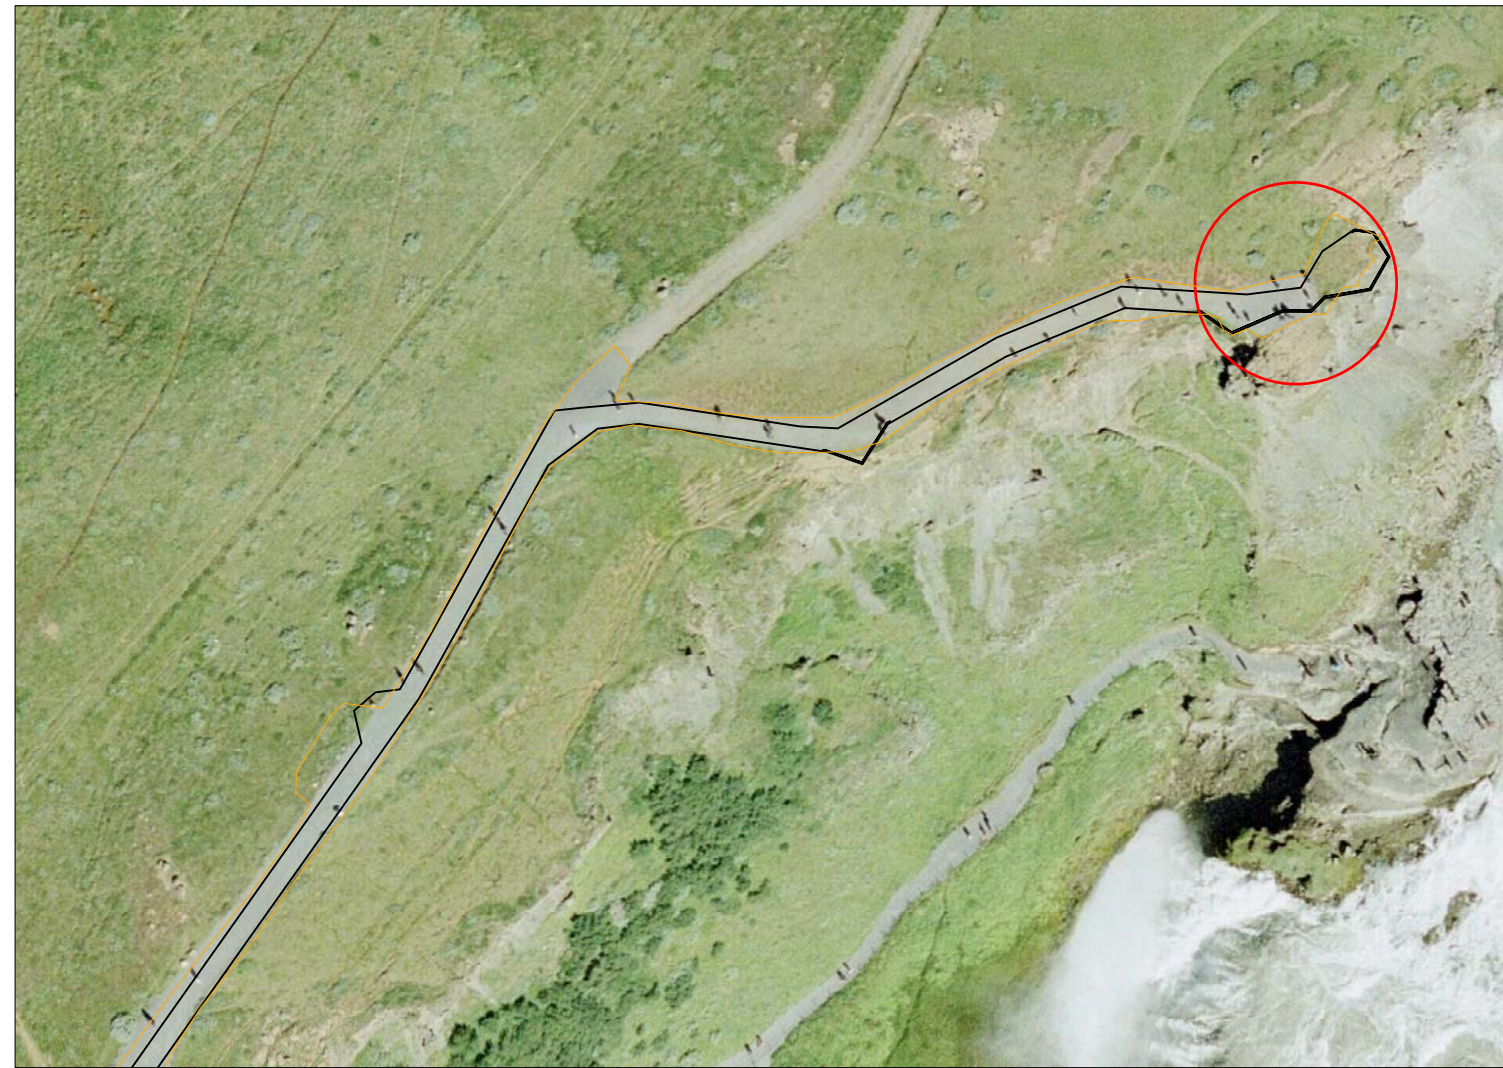

Staðsening á göngustíg B
heildarlengd 103 m

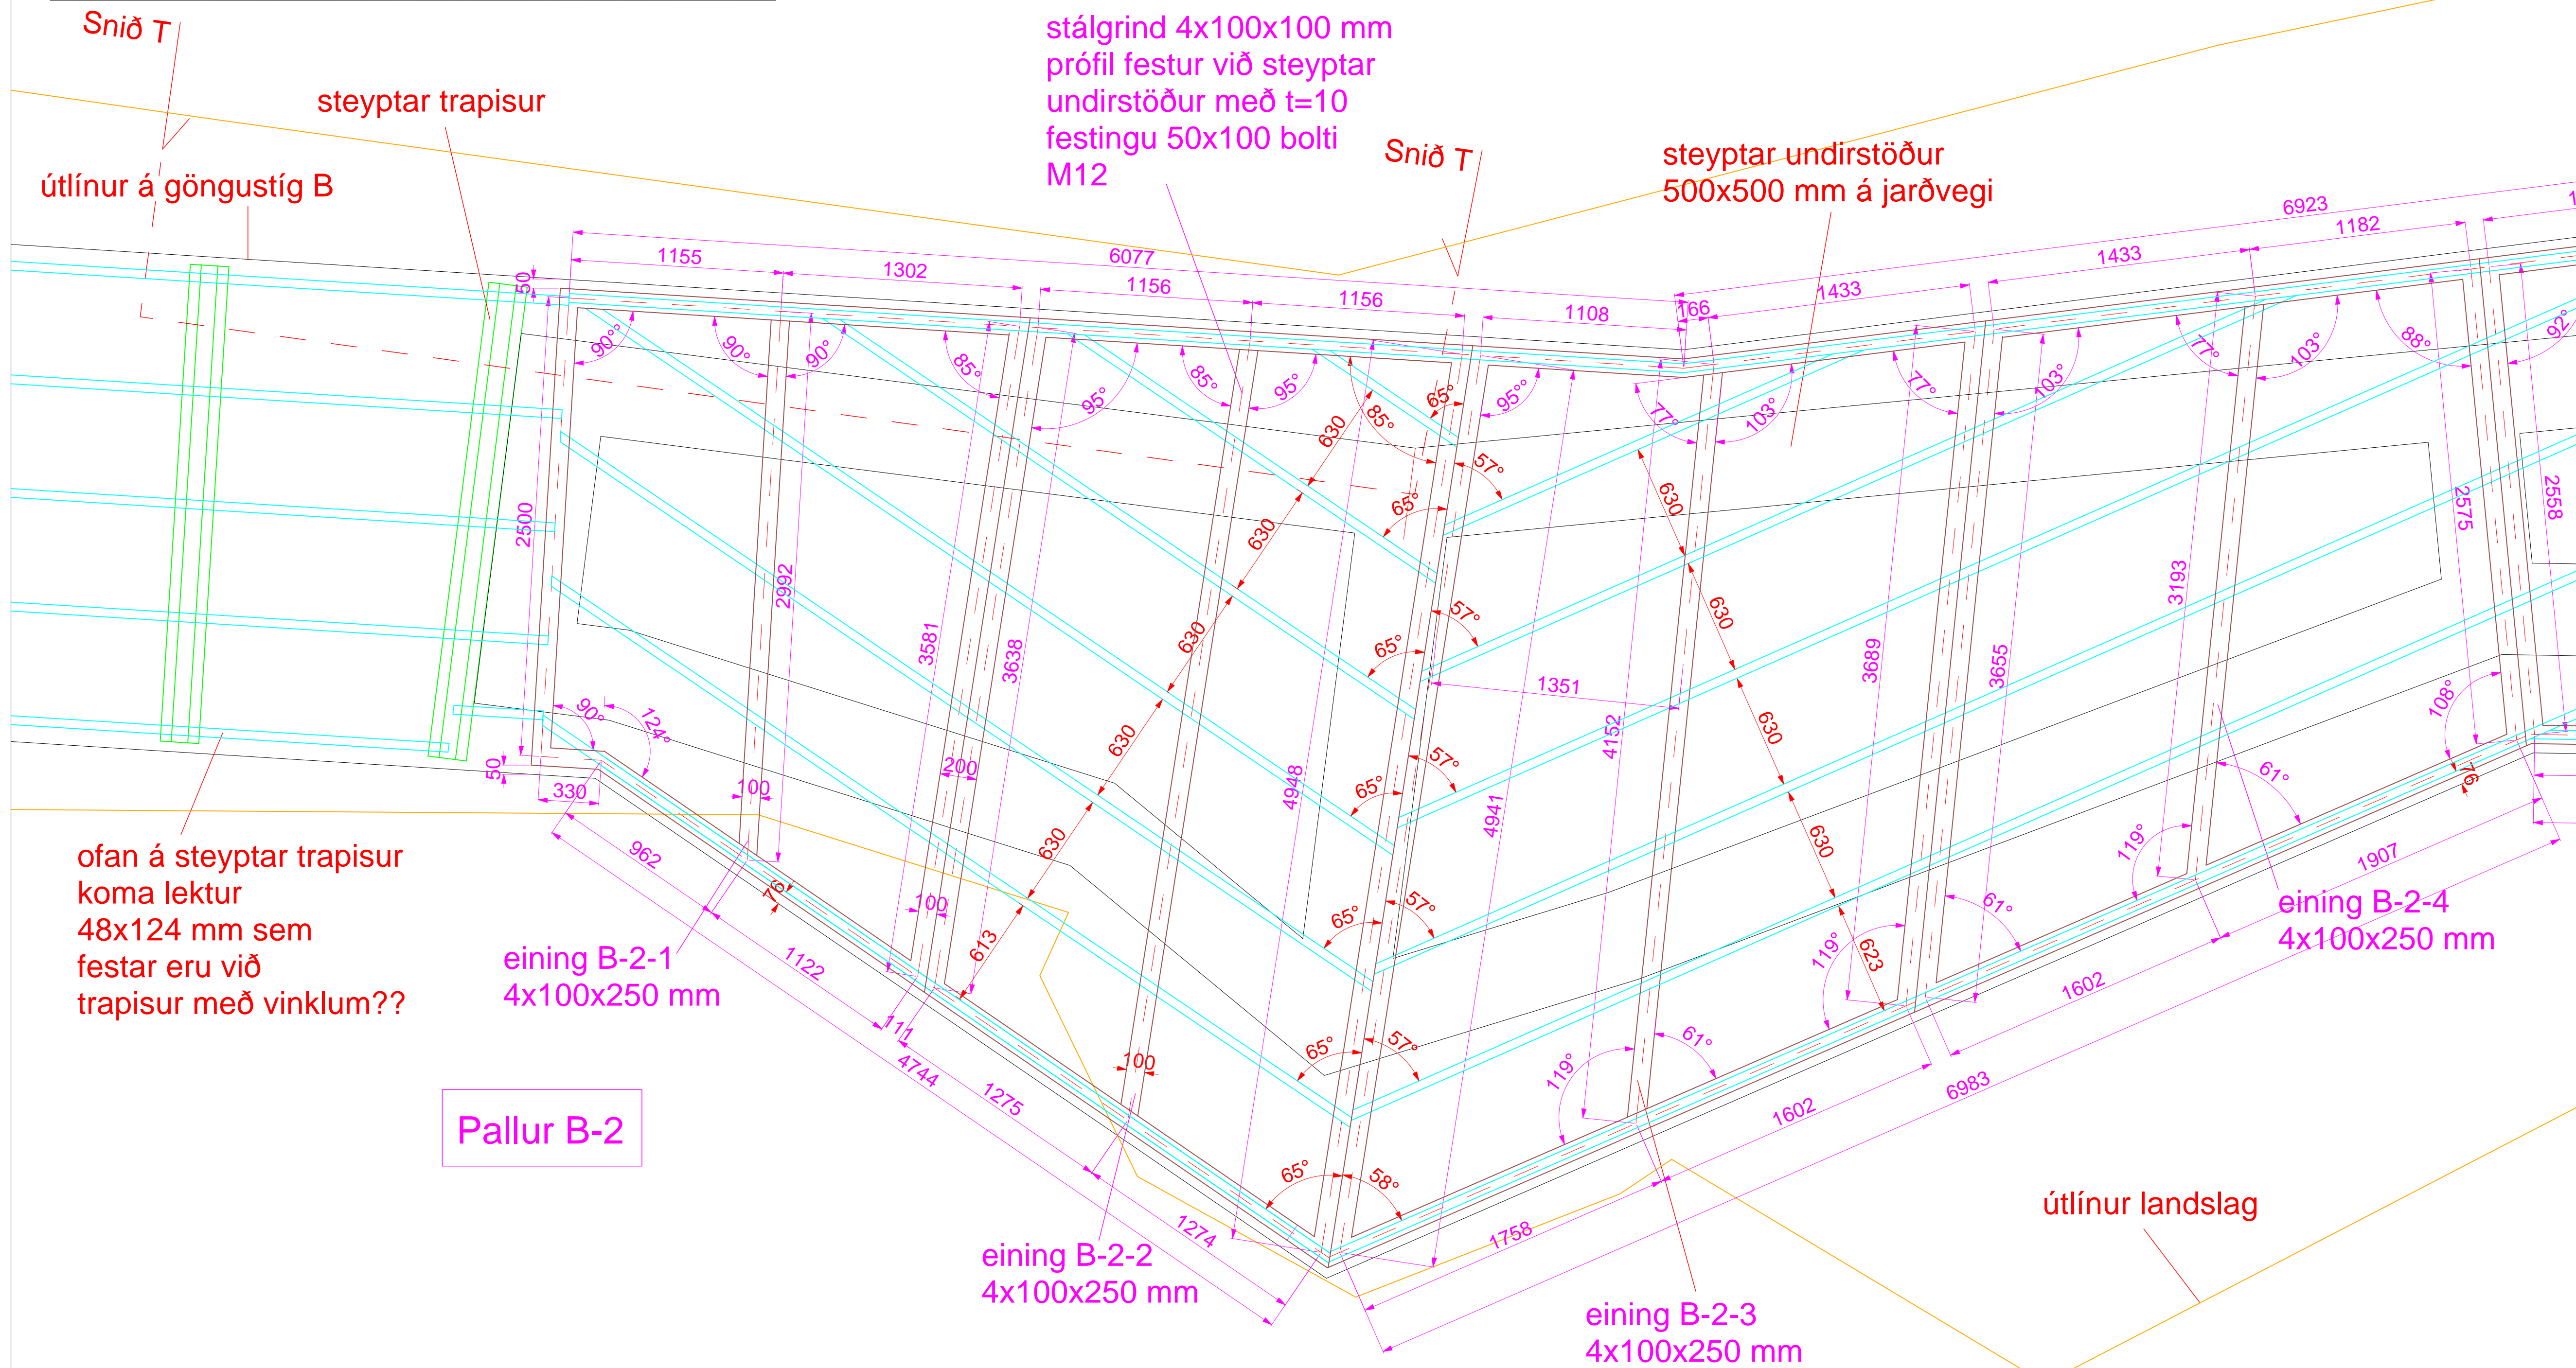

NR	DAGS.	BREYTING

SKÝRINGAR

MAREY
ARKITEKTAR

Kambur
851 Hella
Ísland
marey@marey-ark.is
+354 776 9313
+354 823 1596


tpz
teiknistofa

Kirkjuvegi 23 900
Vestmannaeyjum
Sími 481-2711
tpz@teiknistofa.is
www.teiknistofa.is

Verkefni
ENDURGERÐ MANNVIRKJA
Á FRÍDLANDI VIÐ GULLFOSS

Verkefni
GRUNNMYND BURÐARVIRKI
ÚTSYNISPALLUR B-2 / STÁLGRIND
OG LEKTUR / GÖNGUSTÍGUR B

ÚTG. DAGS	HANNAÐ	VERK.NR
12.06.14	BB	1302-02
YFIRFARIÐ	TEIKNAD	Mælikvarði
BB	BB	1:20
TEIKN. NR	BREYTING	A1
256		öll mál í mm
Samþykkt	<i>Þýðingur Þórunn 23.06.14</i>	

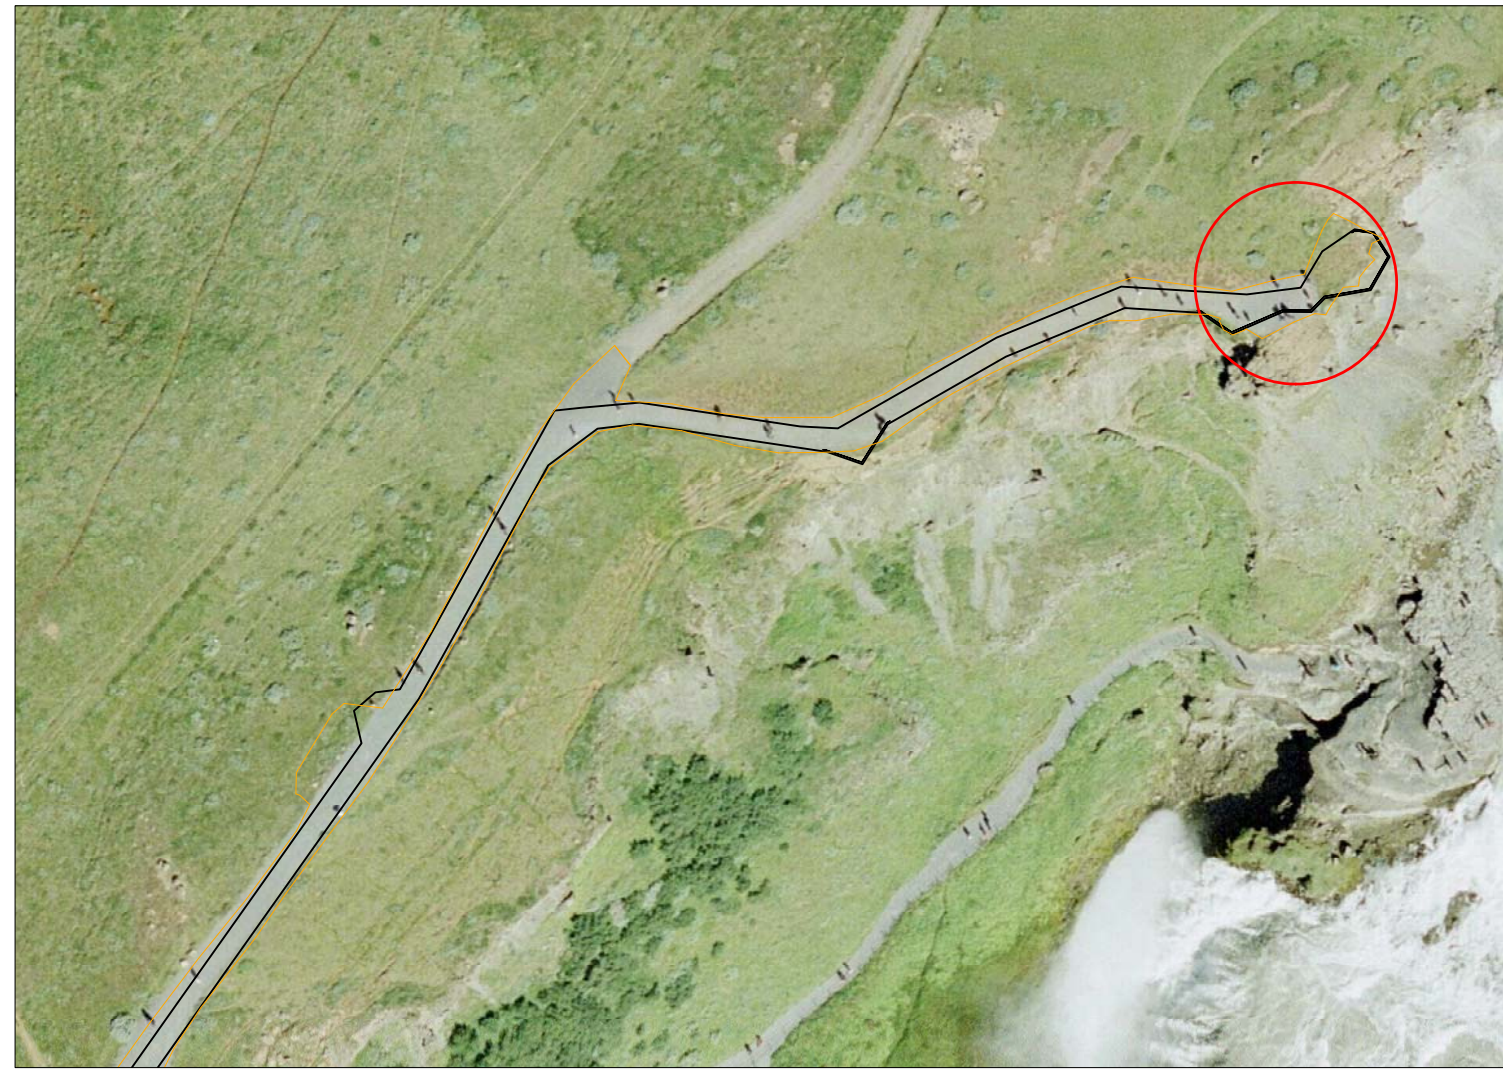

Staðsening á göngustíg B
heildarlengd 103 m

stálgrind 4x100x100 mm
prófil festur við steypar
undirstöður með t=10
festingu 50x100 bolti
M12


stálgrind 4x100x100 mm
prófil festur við steypar
undirstöður með t=10
festingu 50x100 bolti
M12

steypar undirstöður
500x500 mm á jarðvegi

eining B-2-6
4x100x250 mm

eining B-2-7
4x100x250 mm

ofan á stálprófil koma lektur
48x124 mm sem festar eru við
prófila með M10 boltum við
ásoðið prófílstál 80x80x8 mm

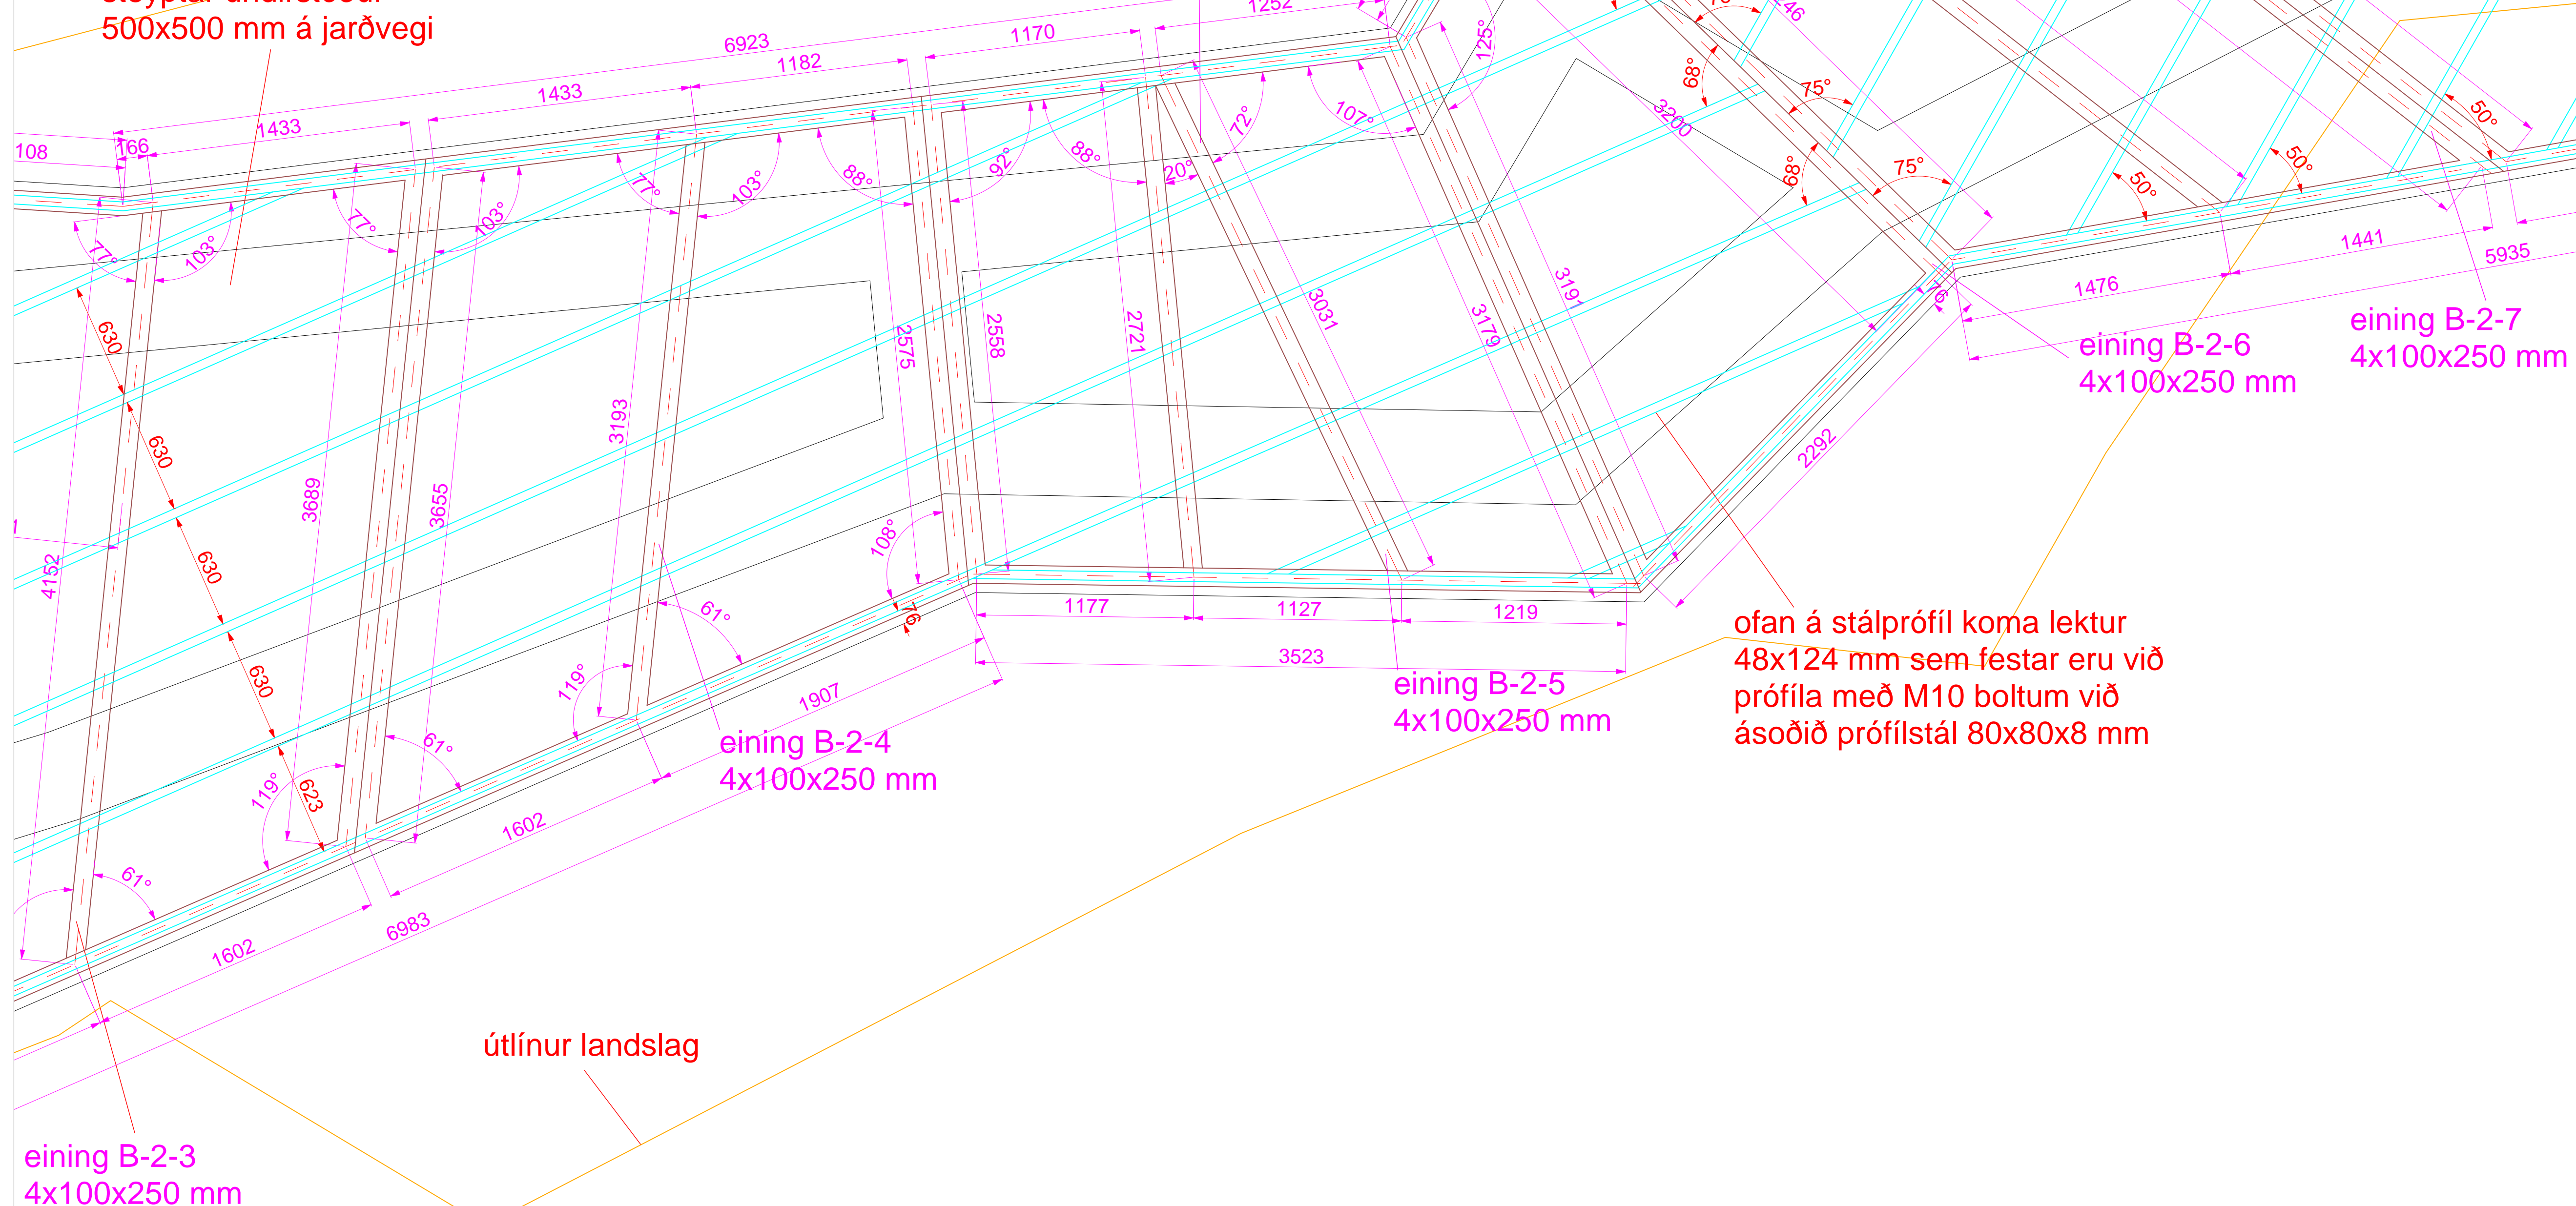

útlínur landslag

eining B-2-3
4x100x250 mm

eining B-2-4
4x100x250 mm

eining B-2-5
4x100x250 mm

NR	DAGS.	BREYTING

SKÝRINGAR

MAREY
ARKITEKTAR

Kambur
851 Hella
Ísland
marey@marey-ark.is
+354 776 9313
+354 823 1596

tpz
teiknistofa

Kirkjuvegi 23 900
Vestmannaeyjum
Sími 481-2711
tpz@teiknistofa.is
www.teiknistofa.is

Verkheiti
ENDURGERÐ MANNVIRKJA
Á FRÍDLANDI VIÐ GULLFOSS

Verkefni
GRUNNMYND BURÐARVIRKI
ÚTSYNISPALLUR B-2 / STÁLGRIND
OG LEKTUR / GÖNGUSTÍGUR B

ÚTG. DAGS 12.06.14	HANNAÐ BB	VERK.NR 1302-02
YFIRFARIÐ BB	TEIKNAD BB	Mæliskvarði 1:20
TEIKN. NR 257	BREYTING	A1 öll mál í mm
Samþykkt	Týðing: <i>[Signature]</i> 23.06.14	



Staðsæting á göngustíg B
heildarlengd 103 m

útlínur landslag
ofan á stálprófil koma lektur
48x124 mm sem festar eru við
prófila með M10 boltum við
ásoðið prófílstál 80x80x8 mm

steyptar undirstöður
500x500 mm á jarðvegi

eining B-2-11
4x100x250 mm

útlínur á útsýnispalli

stálgrind 4x100x100 mm
prófil festur við steypar
undirstöður með t=10
festingu 50x100 bolti
M12

eining B-2-10
4x100x250 mm

stálgrind 4x100x100 mm
prófil festur við steypar
undirstöður með t=10
festingu 50x100 bolti
M12

eining B-2-9
4x100x250 mm

Snjó R

eining B-2-8
4x100x250 mm

eining B-2-6
4x100x250 mm

eining B-2-7
4x100x250 mm

NR	DAGS.	BREYTING

SKÝRINGAR

MAREY
ARKITEKTAR
Kambur
851 Hella
Ísland
marey@marey-ark.is
+354 776 9313
+354 823 1596

tpz
teiknistofa
Kirkjuvegi 23 900
Vestmannaeyjum
Sími 481-2711
tpz@teiknistofa.is
www.teiknistofa.is

Verkefni
ENDURGERÐ MANNVIRKJA
Á FRÍÐLANDI VIÐ GULLFOSS

Verkefni
GRUNNMYND BURÐARVIRKI
ÚTSÝNISPALLUR B-2 / STÁLGRIND
OG LEKTUR / GÖNGUSTÍGUR B

ÚTG. DAGS	HANNAÐ	VERK.NR
12.06.14	BB	1302-02
YFIRFARIÐ	TEIKNAD	Mælikvarði
BB	BB	1:20
TEIKN. NR	BREYTING	A1
258		öll mál í mm
Samþykkt	<i>Tybjörgu Þórhildur 23.06.14</i>	