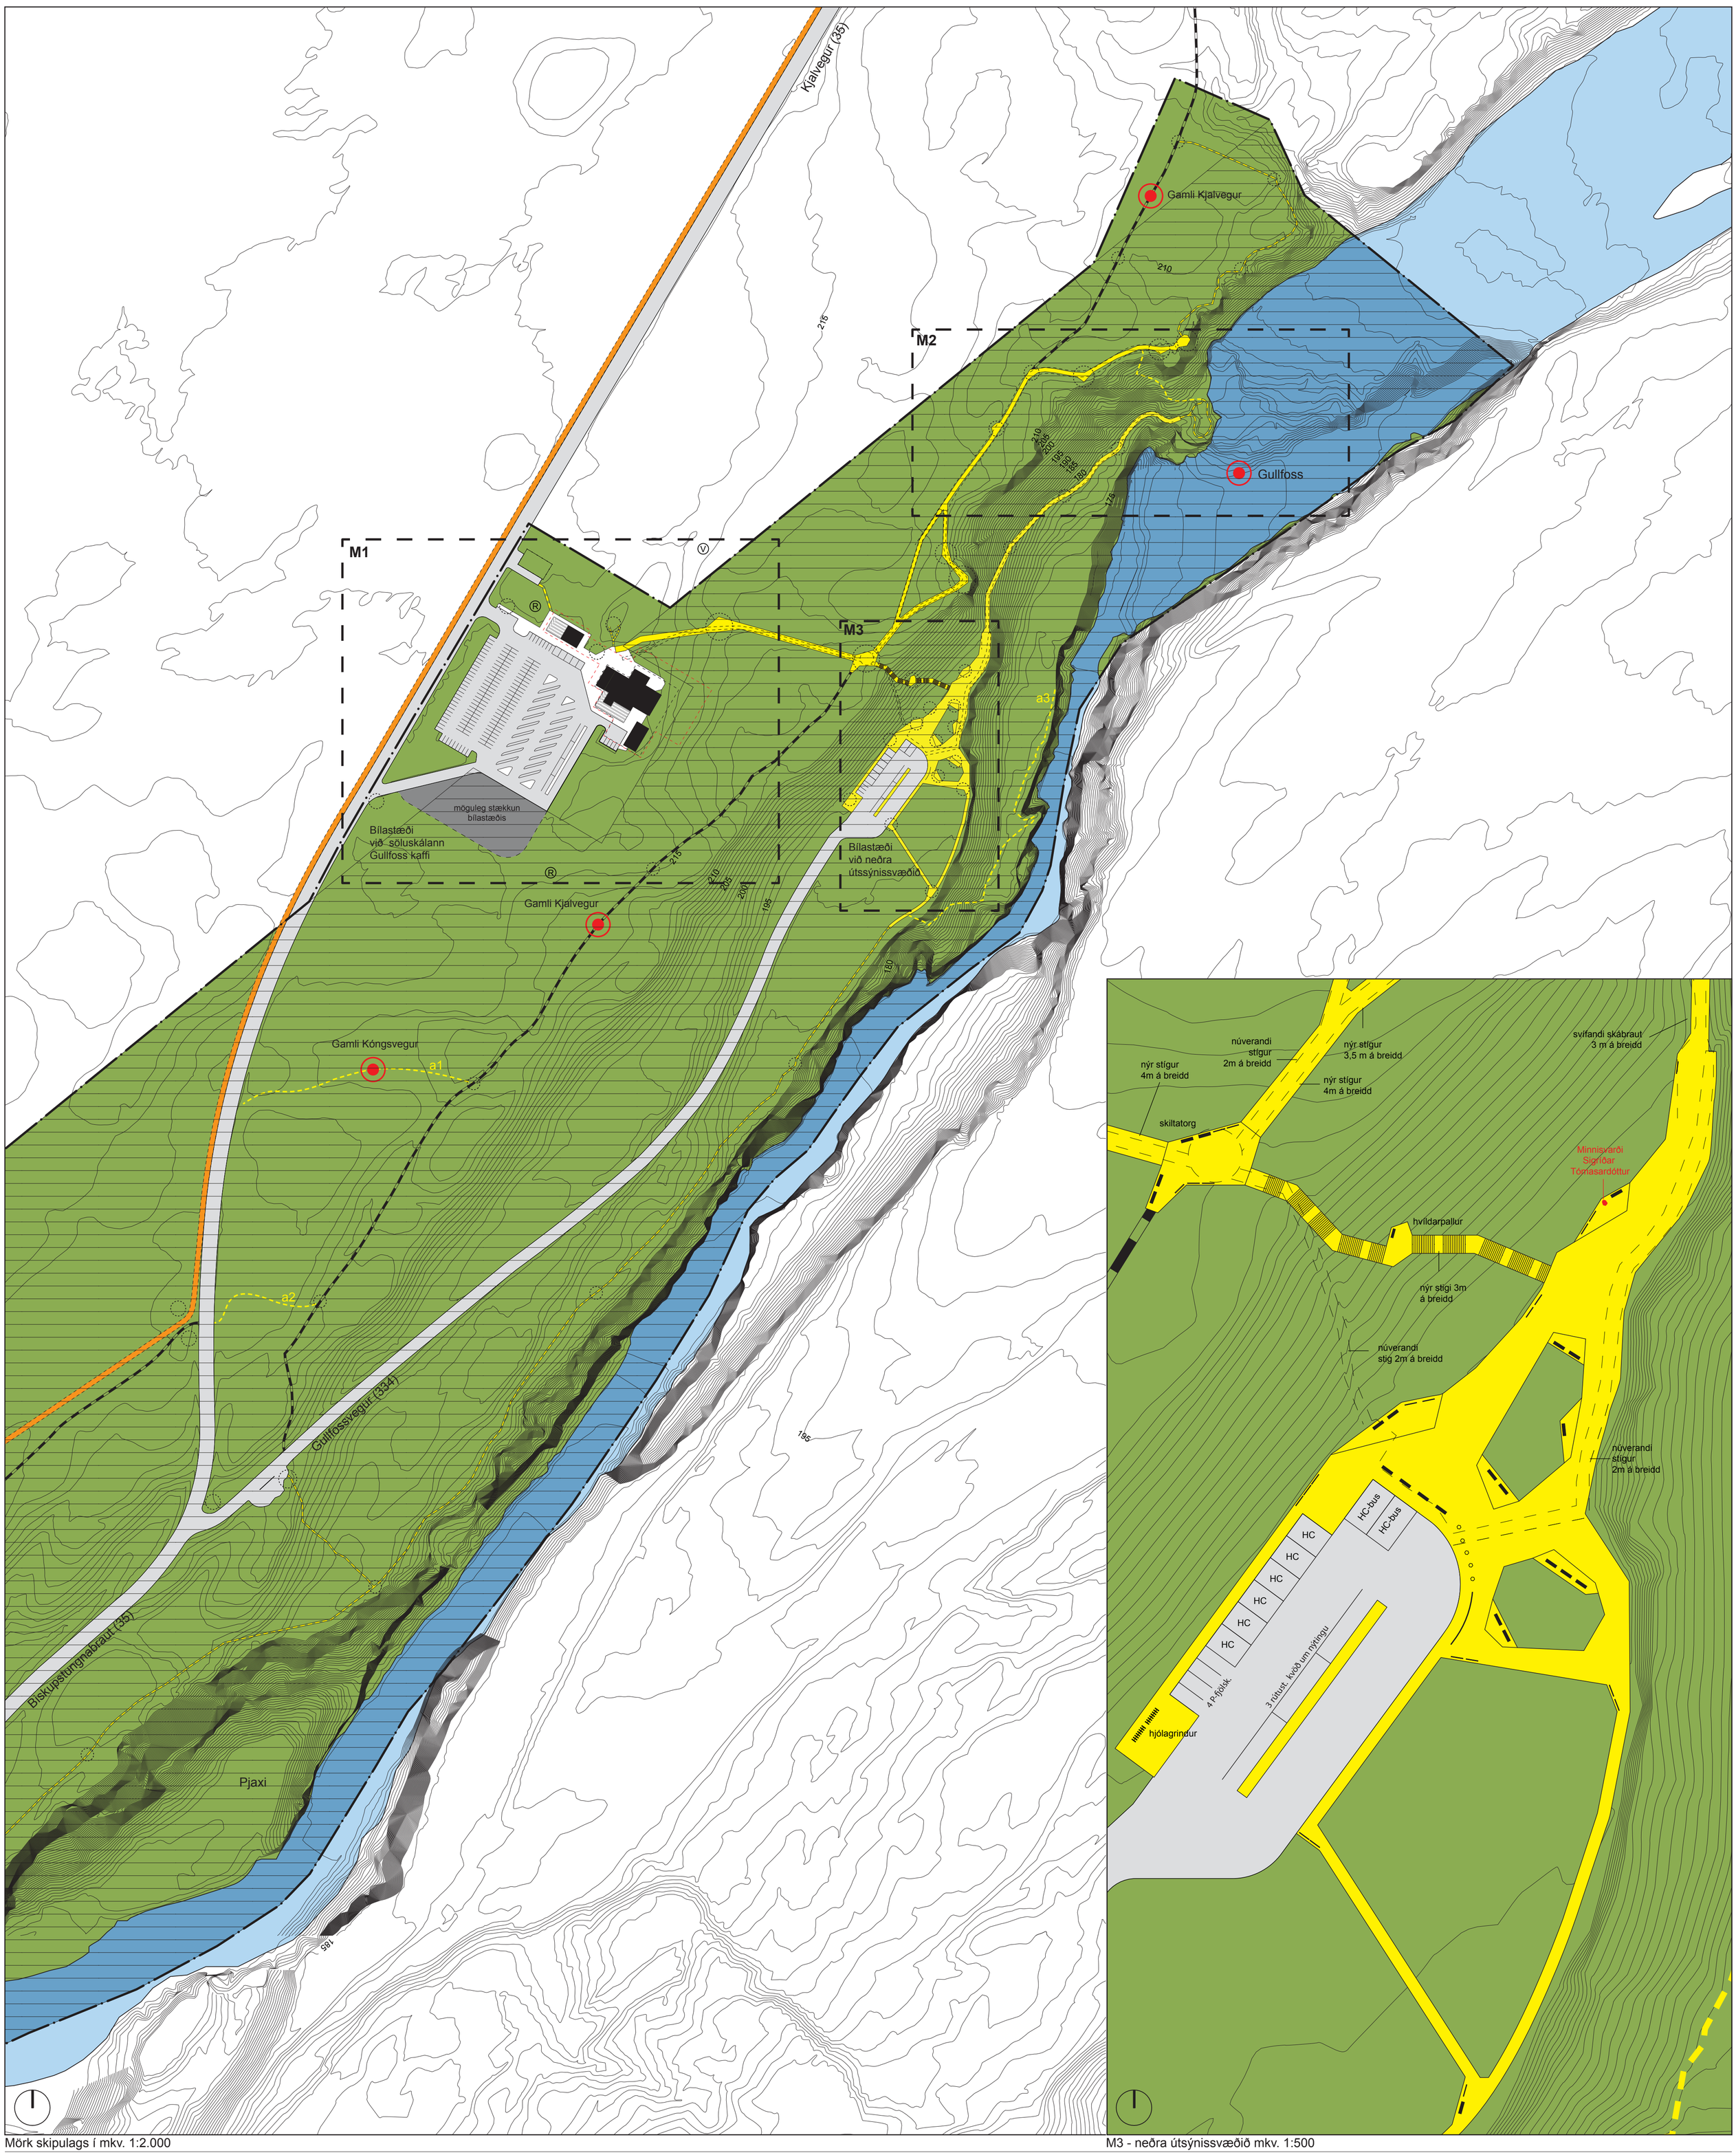

Mörk skipulags í mkv. 1:2.000

M3 - neðra útsýnissvæðið mkv. 1:500

SKÝRINGAR

- DEILISKIPULAGSMÖRK
- FRIÐLÝST SVÆÐI
- VEGIR OG BÍLAPLAN
- GÖNGUSTÍGAR MEÐ FÖSTU YFIRBORÐI - kvöð um aðgengi fyrir alla og algilda hönnun
- GÖNGULEIÐIR EFTIR SLÓÐUM - kvöð um gróðurgirðingu í 60-90 cm hæð
- GAMLIR VEGIR - kvöð um gróðurgirðingu í 60-90 cm hæð
- TILLAGA AÐ NÝJUM LEIÐUM SEM TENGJAST NÚVERANDI STÍGAKERFI
- REIÐLEIÐIR
- NÚVERANDI BYGGINGAREITUR
- TILLAGA AÐ STÆKKUN BYGGINGAREITAR
- 1M HÆÐARLÍNUR
- BÍLA- OG RÚTUSTÆÐI - staðsetning leiðbeinandi
- MENNINGAR- FORN OG NÁTTÚRUMINJAR
- INNVIÐI - staðsetning leiðbeinandi
- R ROTÞRÓ
- V VATNSTANKUR
- HVÍTÁ
- BYGGINGAR OG HÚS

Deiliskipulag þetta sem fengið hefur meðferð í samræmi við ákvæði 41. gr. skipulagslaga nr. 123 / 2010 var samþykkt af skipulags- og byggingarnefnd Uppsveita Árnessýslu

þann _____

og í sveitastjórn Bláskógabyggðar þann _____

Tillagan var auglýst _____ með fresti til athugasemda _____

Auglýsing um gildistöku deiliskipulagssins var birt í B-deild Stjórnartíðinda þann _____

UPPDRÁTTUR ÞESSI ER TEIKNAÐUR Á LOFTMYND FRÁ LOFTMYNDUM EHF. OG HÆÐALÍNUKORT FRÁ LANDMÆLINGUM EHF. Í HNITAKERFISKRÁ ÍSNET 93.

VERKHEITI

GULLFOSS

deiliskipulag á friðlandi við Gullfoss

unnin fyrir: UMHVERFISSTOFNUN

unnin af: MAREY ARKITEKTAR

Kambur
851 Hella
Ísland
marey@marey-ark.is
+354 776 9313

HEITI TEIKNINGAR

Deiliskipulagsuppdráttur á friðlandi við Gullfoss
Áherslusvæði skipulagsins

VERKNR.	MKV.	TEIKNING NR.
13-01	1:2.000 / 1:500 í A1	2 af 3
TEIKNAÐ AF	HANNAÐ AF	DAGS. TEIKN.
es	es/mg	19.11. 2013
YFIRF. / UNDIRSKRIFT		TEIKN. BREITT
FH.		12.06. 2014

tpz teiknistofa
Teiknistofa Páls Zóphóníassonar ehf
Kirkjuvegi 23
900 Vestmannaeyjar
s. 481 2711 / tpz@eyjar.is